


平面図 縮尺千分の一

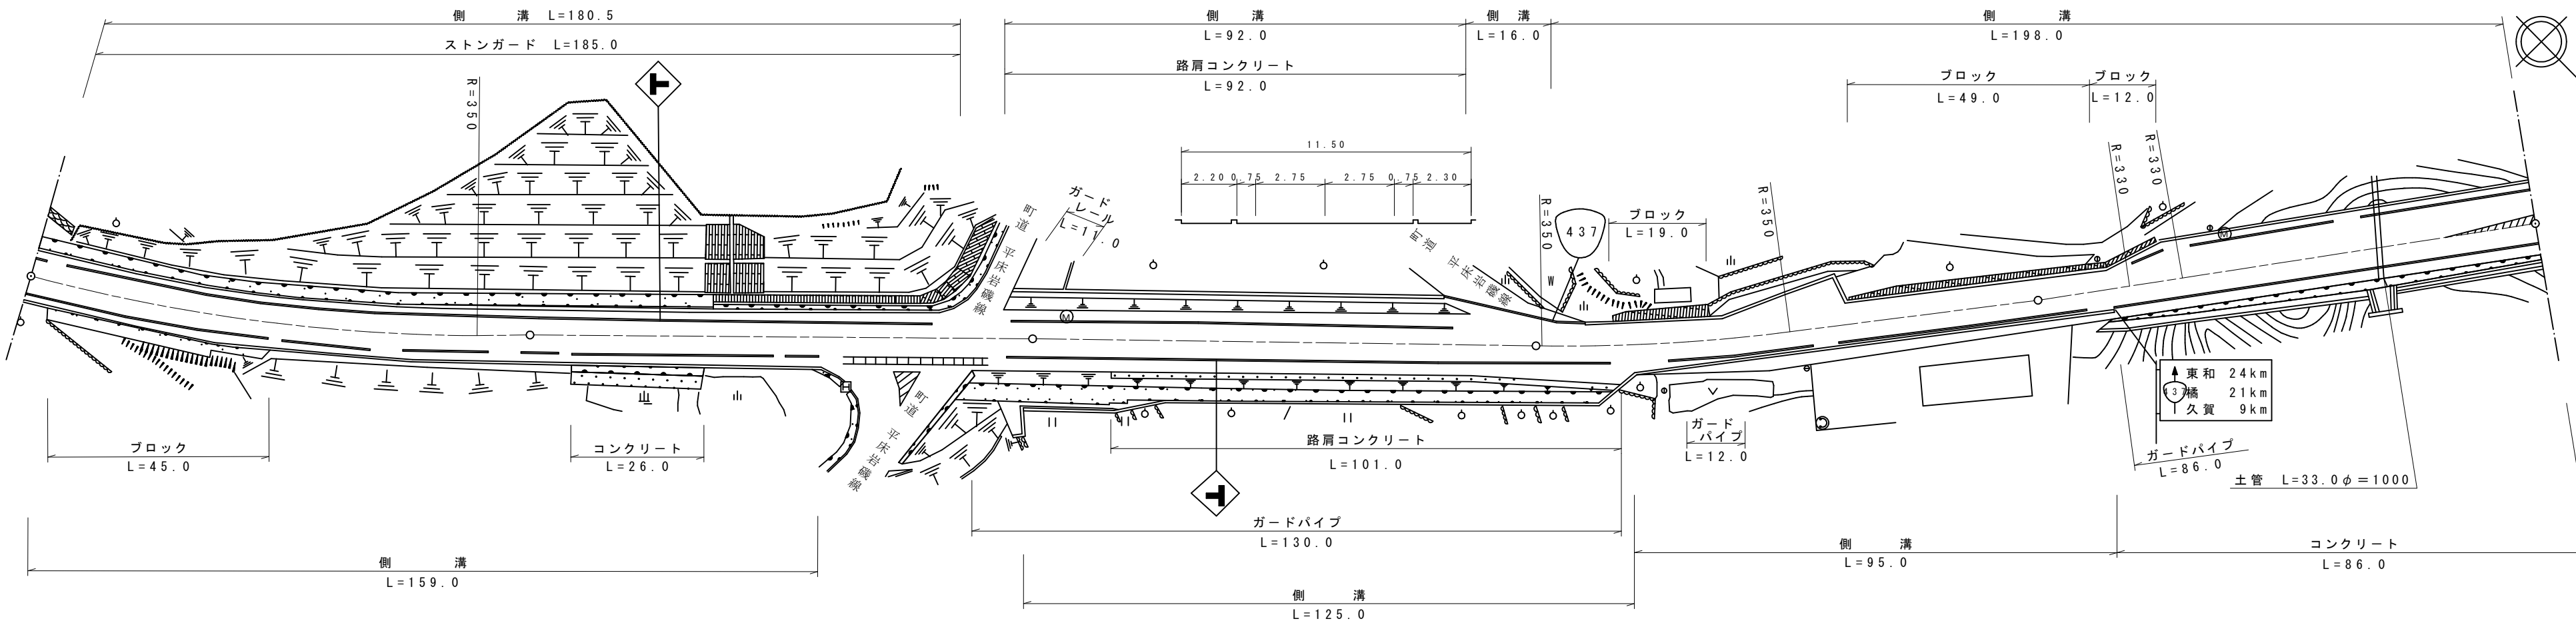

道路台帳修正履歴

| カルテ番号 | 修正内容 | 調整年月日 | 業者名 |
|-------------|------|-----------|--------|
| | 転記 | 2008.3.31 | エムエスシー |
| 2010-01-005 | 路側整備 | 2011.3.31 | エムエスシー |
| 2017-01-012 | 平面修正 | 2018.3.30 | エムエスシー |
| | | | |
| | | | |

| 区間 | 番号 | 距離 | | | | | | | | | | | | | | | | | | | | |
|-------|-----|-------|-------|-------|-------|-------|-------|-------|-------|-------|-------|-------|-------|-------|-------|-------|-------|-------|-------|-------|-------|-------|
| | | 1 | 2 | 3 | 4 | 5 | 6 | 7 | 8 | 9 | 10 | 11 | 12 | 13 | 14 | 15 | 16 | 17 | 18 | 19 | 20 | 21 |
| 全幅員 | | 11.5 | 11.6 | 11.7 | 11.9 | 11.9 | 12.0 | 11.5 | 11.5 | 11.5 | 11.5 | 11.5 | 10.6 | 9.5 | 16.8 | 11.4 | 11.4 | 11.4 | 11.4 | 11.4 | 14.7 | 14.7 |
| 全幅員内訳 | 車道 | 5.5 | 5.5 | 5.5 | 5.5 | 5.5 | 5.5 | 5.5 | 5.5 | 5.5 | 5.5 | 5.5 | 5.5 | 5.5 | 5.5 | 5.5 | 5.5 | 5.5 | 5.5 | 5.5 | 5.5 | 5.5 |
| | 歩道 | 2.0 | 2.1 | 2.13 | 2.2 | 2.2 | 2.2 | 2.2 | 2.2 | 2.2 | 2.2 | 2.2 | 2.2 | 2.2 | 2.2 | 2.2 | 2.2 | 2.2 | 2.2 | 2.2 | 2.2 | 2.2 |
| | 左側 | 2.5 | 2.5 | 2.57 | 2.7 | 2.7 | 2.8 | 2.7 | 2.7 | 2.7 | 2.7 | 2.7 | 2.5 | 2.5 | 2.5 | 2.5 | 2.5 | 2.5 | 2.5 | 2.5 | 2.5 | 2.5 |
| | 右側 | 0.75 | 0.75 | 0.75 | 0.75 | 0.75 | 0.75 | 0.75 | 0.75 | 0.75 | 0.75 | 0.75 | 0.75 | 0.75 | 0.75 | 0.75 | 0.75 | 0.75 | 0.75 | 0.75 | 0.75 | 0.75 |
| | 中央 | | | | | | | | | | | | | | | | | | | | | |
| 側溝 | 左側 | (0.7) | (0.7) | (0.7) | (0.7) | (0.7) | (0.7) | (0.7) | (0.7) | (0.7) | (0.7) | (0.7) | (0.7) | (0.7) | (0.7) | (0.7) | (0.7) | (0.7) | (0.7) | (0.7) | (0.7) | (0.7) |
| | 右側 | (0.7) | (0.7) | (0.7) | (0.7) | (0.7) | (0.7) | (0.7) | (0.7) | (0.7) | (0.7) | (0.7) | (0.7) | (0.7) | (0.7) | (0.7) | (0.7) | (0.7) | (0.7) | (0.7) | (0.7) | (0.7) |
| その他 | | | | | | | | | | | | | | | | | | | | | | |
| 主要 | 工作物 | | | | | | | | | | | | | | | | | | | | | |
| 路面 | 種別 | AS | | | | | | | | | | | | | | | | | | | | AS |
| 舗装 | 区間 | 1 | 2 | 3 | 4 | 5 | | | | | | | | | | | | | | | | |
| | 番号 | 100.0 | 100.0 | 100.0 | 100.0 | 100.0 | | | | | | | | | | | | | | | | |

| | |
|-------|------------------|
| 路線名 | 一般国道 437号 |
| 図面名 | 143701072-00 |
| 作成年月日 | 2009年3月31日 |
| 縮尺 | 1/1000 |
| 図面番号 | 72-00 |
| 事務所名 | 柳井土木建築事務所 (大島分室) |