


平面図
縮尺千分の一

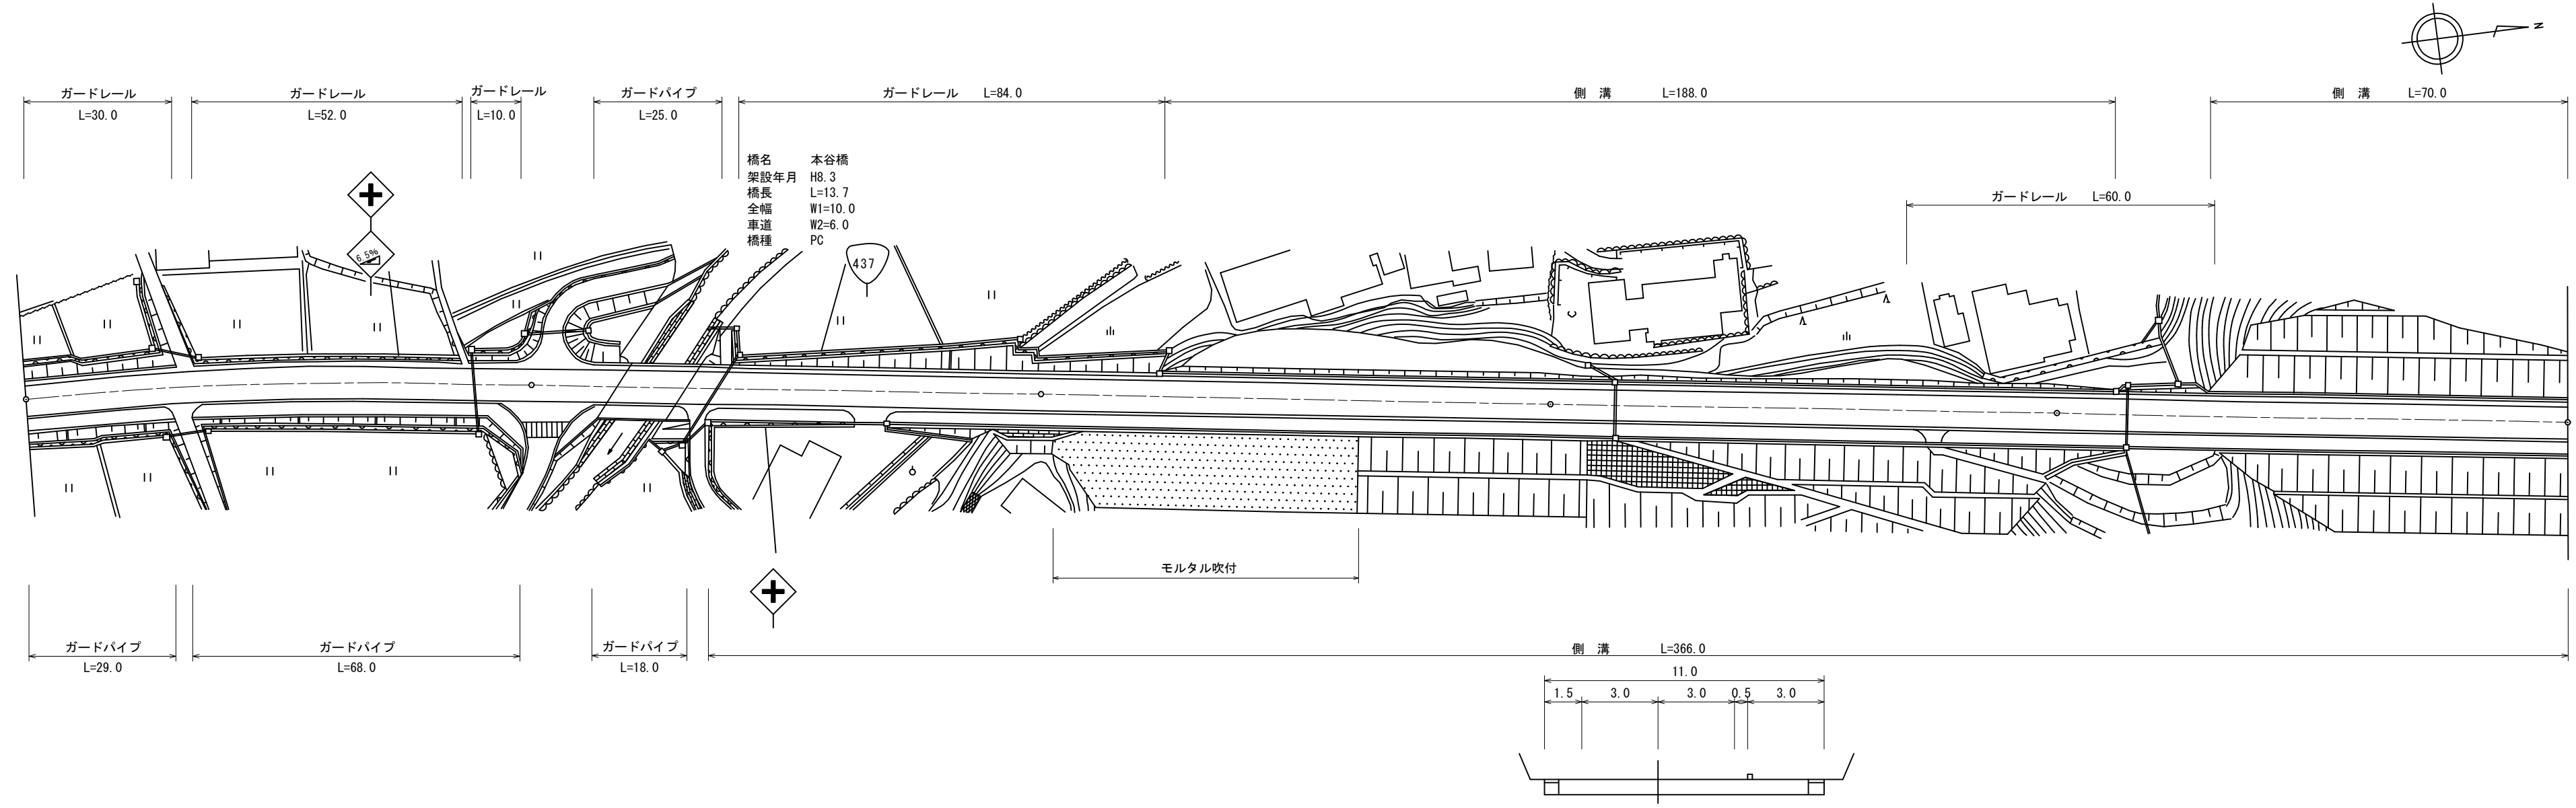

道路台帳修正履歴

カルテ番号	修正内容	調整年月日	業者名
	転記	2005. 3. 31	イワキ測量設計
2009-04-003	橋梁諸元変更	2010. 3. 31	イワキ測量設計
2011-04-003	ガードフェンス	2012. 3. 31	泉土木コ
2021-04-001	ラス・ベク変換 平面修正	2022. 3. 31	泉土木コ

区間	番号	1	2	3	4	5	6	7	8	9	10
区間	番号										
点間	距離	100.0	17.0	13.7	63.9	23.0	77.0	100.0	11.0	19.0	70.0
全幅員	全幅員	10.0	10.0	10.0	10.5	10.5	11.0	11.0	11.0	10.5	11.0
	車道	6.0	6.0	6.0	6.0	6.0	6.0	6.0	6.0	6.0	6.0
	歩道										
	左側										
	右側	2.5	2.5	2.5	3.0	3.0	3.0	3.0	3.0	3.0	3.0
内訳	左側	1.0	1.0	1.0	1.0	1.0	1.5	1.5	1.5	1.5	1.5
	右側	0.5	0.5	0.5	0.5	0.5	0.5	0.5	0.5	0.5	0.5
	中央										
側溝	左側					0.0 (0.5)			0.5 (0.5)	0.5 (0.5)	0.5 (0.5)
	右側			0.0 (0.5)		0.5 (0.5)			0.5 (0.5)	0.5 (0.5)	0.5 (0.5)
その他											
主要	工作物			04004-0							
路面	種別	AS									AS
舗装	区間	1 100.0	2 17.0	3 13.7	4 69.3	5 100.0	6 100.0	7 100.0			

路線名	一般国道 437号
図面名	143704003-00
作成年月日	2022年3月31日
縮尺	1/1000
図面番号	003-00
事務所名	山口県柳井土木建築事務所