


標題	路線コード	437	図面コード	005-00	路線名	一般国道437号	県名	山口県	地名	柳井市 神代	図面番号	7	① 現道 2 現道(分離) 3 旧道 4 新道 5 専用自歩道
----	-------	-----	-------	--------	-----	----------	----	-----	----	--------	------	---	---------------------------------

平面図
縮尺千分の一

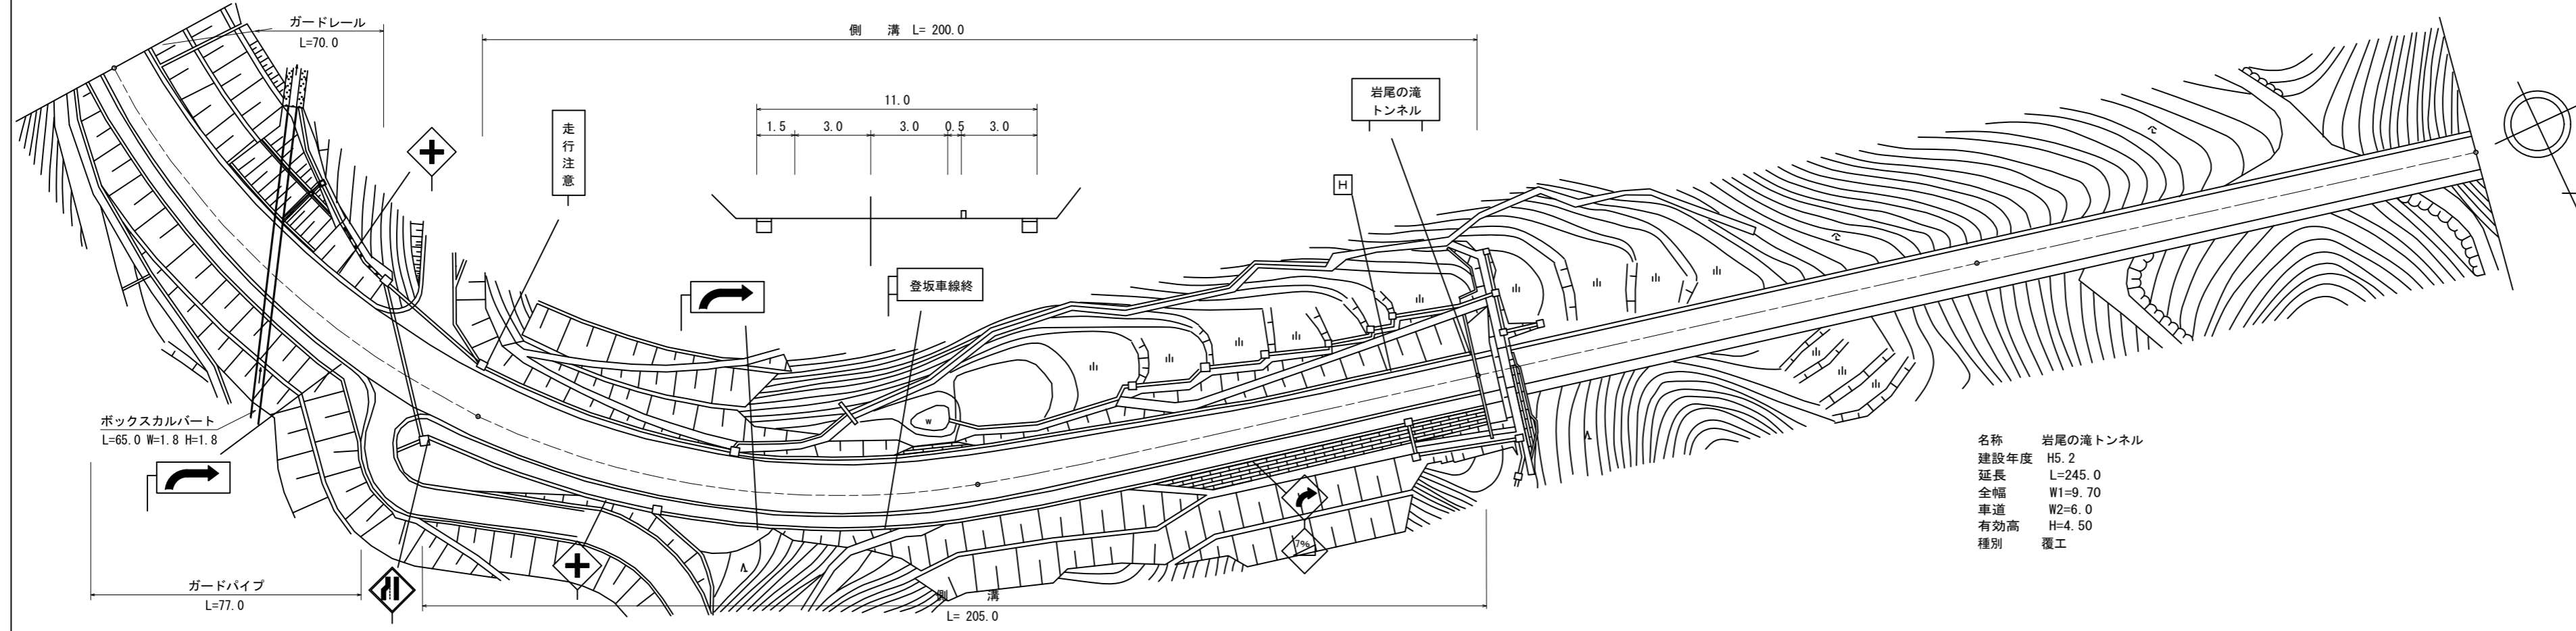

名称 岩尾の滝トンネル
 建設年度 H5.2
 延長 L=245.0
 全幅 W1=9.70
 車道 W2=6.0
 有効高 H=4.50
 種別 覆工

道路台帳修正履歴

カルテ番号	修正内容	調整年月日	業者名
	転記	2006.3.31	イワキ測量設計
2009-04-004	トンネル諸元変更(図面変更)	2010.3.31	イワキ測量設計
2019-04-001	平面修正,ベクタ変換	2020.3.31	泉土木コ

区間	番号	1	2	3	4	5	6
点間	距離	100.0	100.0	60.0	40.0	100.0	100.0
全幅員内訳	全幅員	13.0	13.0	14.0	11.0	11.0	9.7
	車道	9.0	9.0	9.0	6.0	6.0	6.0
	左側歩道						
	右側歩道	2.5	2.0	3.0	3.0	3.0	1.8
	左側路肩	1.0	1.0	1.5	1.5	1.4	1.4
右側路肩	0.5	0.5	0.5	0.5	0.5	0.5	
中央分離帯							
側溝	左側	0.0	0.0	0.5	0.5	0.5	0.0
	右側	0.0	0.0	0.5	0.5	0.0	0.0
その他							
主要	工作物				T8048-0		T8048-0
路面	種別	AS			AS/Co		Co
舗装	区間番号	1 100.0	2 100.0	3 100.0	4 100.0	5 100.0	

路線名	一般国道 437号
図面名	143704005-00
作成年月日	2020年3月31日
縮尺	1/1000
図面番号	005-00
事務所名	山口県柳井土木建築事務所