


標題	路線コード	489	図面コード	3-0	路線名	一般国道489号	県名	山口県	地名	山口市徳地堀	図面番号	3	① 現道 2 現道(分離) 3 旧道 4 新道 5 専用自歩道
----	-------	-----	-------	-----	-----	----------	----	-----	----	--------	------	---	---------------------------------

平面図  
縮尺千分の一

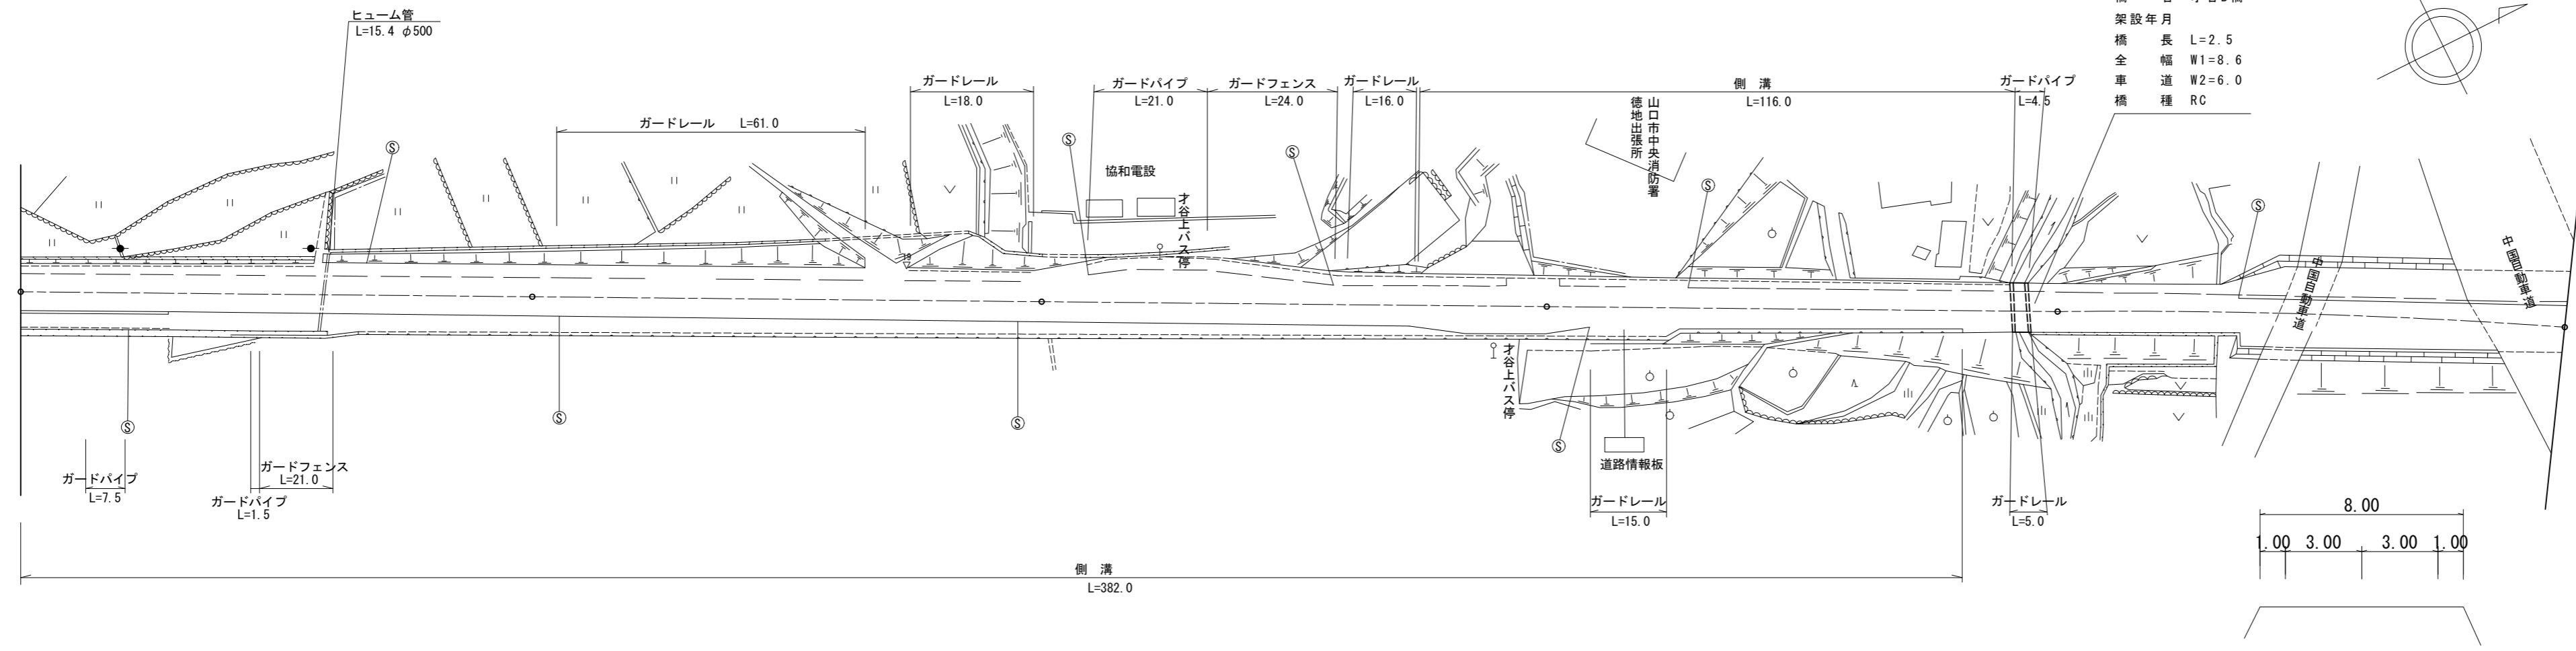

道路台帳修正履歴

カルテ番号	修正内容	調整年月日	業者名
	転記	2011. 3. 31	朝日コン
2013-08-019	平面図修正	2013. 5. 14	三建調査
2014-08-064	平面図修正	2014. 5. 22	三建調査
2015-08-012	平面図修正	2016. 3. 31	三建調査
2019-08-006	橋梁名変更	2019. 3. 31	三建調査

区間	番号	1	2	3	4	5	6	7	8	9	10	11	12	13	14	15	16	17	18	19	20	21	22	23	24	25	25-1	25-2	26	27	28	29	30	31	32	33	34			
点間	距離		29.0	19.0	52.0	65.0	25.0	10.0	5.0	5.0	5.0	15.0	5.0	5.0	5.0	5.0	5.0	13.0	4.0	4.0	4.0	15.0	3.0	3.0	3.0	5.0	5.0	5.0	5.0	55.0	8.0	4.0	6.0		32.0	3.0	8.0	56.0		
全幅員	全幅員	12.6	12.6	12.5	12.6	12.6	12.6	13.0	13.5	14.3	15.2	16.0	15.5	15.0	14.5	14.0	13.5	13.0	13.0	13.0	12.5	12.5	12.5	12.5	12.5	12.5	12.5	12.5	12.5	10.0	8.6	8.6	8.74		10.5	13.0	16.0	16.0		
	車道	6.0	6.0	6.0	6.0	6.0	6.0	6.0	6.5	7.3	8.2	9.0	8.5	8.0	7.5	7.0	6.5	6.0	7.2	7.6	8.0	8.4	8.4	8.4	8.4	8.4	8.4	8.4	6.0	6.0	6.0	6.0		6.0	6.5	8.5	8.5			
	歩道	1.9	1.9	2.0	2.0	2.0	2.0	2.0	2.0	2.0	2.0	2.0	2.0	2.0	2.0	2.0	2.0	2.0	2.0	2.0	2.0	2.0	2.0	2.0	2.0	2.0	2.0	2.0	2.0	2.0	2.0	2.0	2.0	2.0	2.0	2.0	2.0	2.0	2.0	
	路肩	0.5	0.5	0.5	0.5	0.5	0.5	0.5	0.5	0.5	0.5	0.5	0.5	0.5	0.5	0.5	0.5	0.5	0.5	0.5	0.5	0.5	0.5	0.5	0.5	0.5	0.5	0.5	0.5	0.5	0.5	0.5	0.5	0.5	0.5	0.5	0.5	0.5	0.5	
	中央	0.7	0.7	0.5	0.5	0.6	0.6	0.6	0.6	0.6	0.6	0.6	0.6	0.6	0.6	0.6	0.6	0.6	0.6	0.6	0.6	0.6	0.6	0.6	0.6	0.6	0.6	0.6	0.6	0.6	0.6	0.6	0.6	0.6	0.6	0.6	0.6	0.6	0.6	
側溝	左側	1.0	1.0	0.5	0.5	0.5	0.5	0.5	0.5	0.5	0.5	0.5	0.5	0.5	0.5	0.5	0.5	0.5	0.5	0.5	0.5	0.5	0.5	0.5	0.5	0.5	0.5	0.5	0.5	0.5	0.5	0.5	0.5	0.5	0.5	0.5	0.5	0.5		
側溝	右側	1.0	1.0	0.5	0.5	0.5	0.5	0.5	0.5	0.5	0.5	0.5	0.5	0.5	0.5	0.5	0.5	0.5	0.5	0.5	0.5	0.5	0.5	0.5	0.5	0.5	0.5	0.5	0.5	0.5	0.5	0.5	0.5	0.5	0.5	0.5	0.5	0.5		
その他	
主要	工作物																													06120										
路面	種別	AS																																					AS	
舗装	区間	1	2																																					
番号		100.0	100.0																																					

路線名	一般国道 489号
図面名	148907003-00
作成年月日	2019年3月31日
縮尺	1/1000
図面番号	003-00
事務所名	防府土木建築事務所 (阿東分室)