


標題	路線コード	489	図面コード	5-0	路線名	一般国道489号	県名	山口県	地名	山口市徳地小古祖	図面番号	5	① 現道 2 現道(分離) 3 旧道 4 新道 5 専用自歩道
----	-------	-----	-------	-----	-----	----------	----	-----	----	----------	------	---	---------------------------------

平面図  
縮尺千分の一

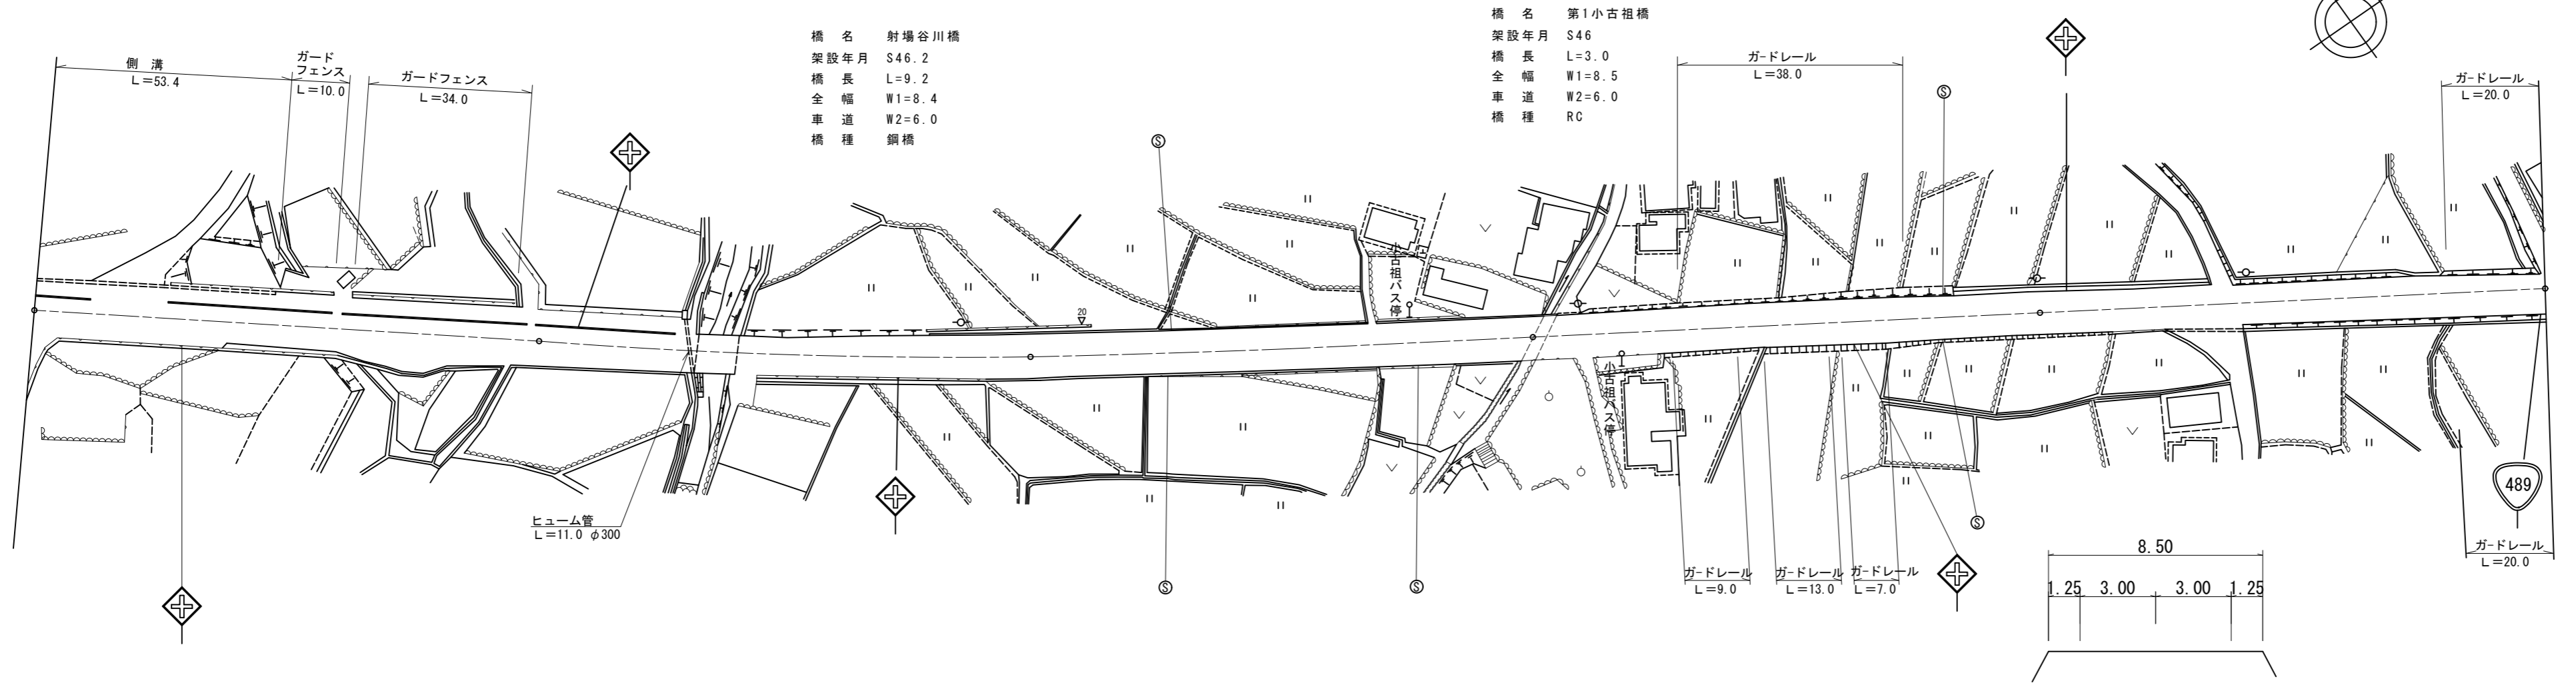

道路台帳修正履歴

カルテ番号	修正内容	調整年月日	業者名
	転記	2008.3.31	三建調査
	転記	2011.3.31	朝日コン
2014-08-066	平面図修正	2014.5.22	三建調査

区間	番号	100.0												200.0	300.0	400.0	500.0
点間	距離		62.0	13.0	8.0	12.0	5.0	32.0	9.2		58.8		100.0	3.0		97.0	100.0
全幅員	全幅員	11.0	10.5	14.0	14.0	12.5	11.0	11.0	8.4	8.4	8.5	8.5	8.5	8.5	8.5	8.5	8.5
	車道	6.0	6.0	6.0	6.0	6.0	6.0	6.0	6.0	6.0	6.0	6.0	6.0	6.0	6.0	6.0	6.0
	歩道	2.5	2.5	2.5	2.5	2.5	2.5	2.5	0.0	0.0	0.0	0.0	0.0	0.0	0.0	0.0	0.0
	左側	1.25	0.5	0.5	0.5	1.0	1.2	1.2	1.2	1.2	1.25	1.25	1.25	1.25	1.25	1.25	1.25
	右側	1.25	1.5	5.0	5.0	1.3	1.3	1.2	1.2	1.2	1.25	1.25	1.25	1.25	1.25	1.25	1.25
中央	分離帯																
側溝	左側	0.6	0.6														
側溝	右側																
その他																	
主要	工作物						06121						06122				
路面	種別	AS															AS
舗装	区間	1	2	3	4	5	6	7	8								
番号		100.0	32.0	9.2	58.8	100.0	3.0	97.0	100.0								

路線名	一般国道 489号
図面名	148907005-00
作成年月日	2014年5月22日
縮尺	1/1000
図面番号	005-00
事務所名	防府土木建築事務所 (阿東分室)