


平面図  
縮尺千分の一

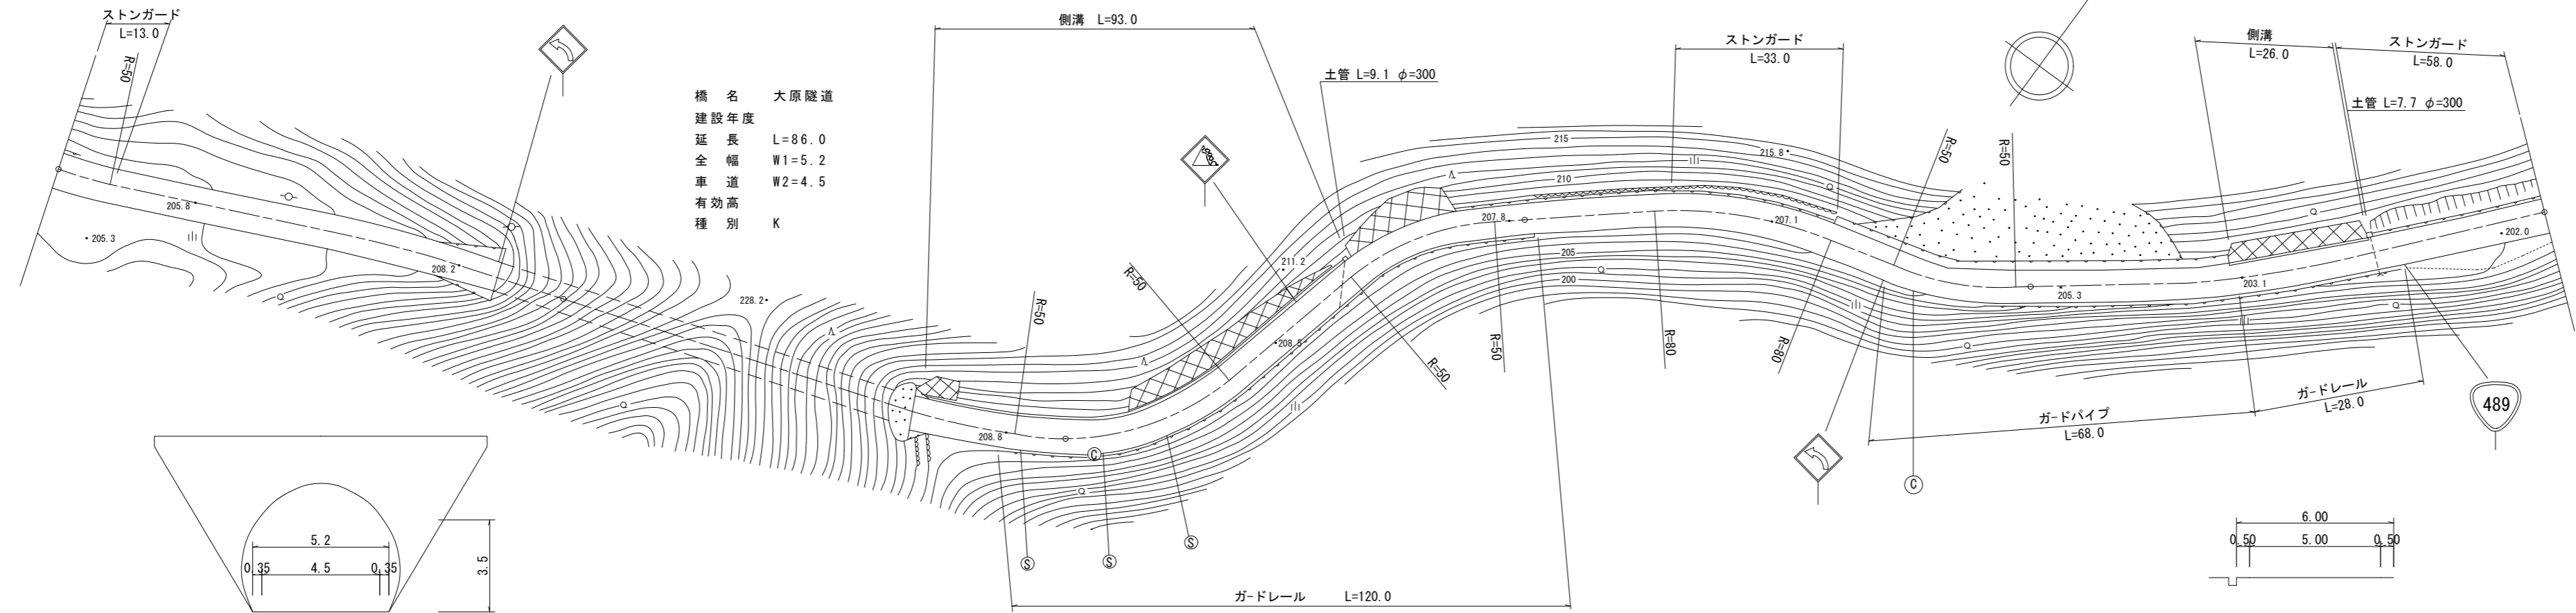

橋名 大原隧道  
 建設年度 L=86.0  
 延長 W1=5.2  
 全幅 W2=4.5  
 車道  
 有効高  
 種別 K

道路台帳修正履歴

カルテ番号	修正内容	調整年月日	業者名
	転記	1997. 3. 31	三建調査
2012-08-019	平面図修正	2012. 5. 11	三建調査
	ラスベク変換	2013. 3. 31	三建調査
2014-08-083	平面図修正	2014. 5. 22	三建調査

区間	番号	1	2	3	4	5	6	7	8	9	10	11	12	500.0
全幅員		7.0	7.0 5.2	5.2	5.2 6.2	6.14	6.0	6.1	6.2	6.08	6.0	6.2	6.0 7.0	7.0
全幅員内訳	車道	6.0	6.0 4.5	4.5	4.5 5.0	5.0	5.0	5.0	5.0	5.0	5.0	5.0	5.0 5.5	5.5
	左側歩道													
	右側歩道													
	路肩	0.5	0.5 0.35	0.35	0.35 0.6	0.57	0.5	0.55	0.6	0.54	0.5	0.6	0.5 0.75	0.75
中央分離帯														
側溝	左側			0.3	0.3		0.3				0.3	0.3	0.3	
	右側													
その他														
主要工造物				T2354										
路面種別		as	as/AS		AS/as									as
舗装区間	番号	1 87.0	2 13.0	3 73.0	4 27.0	5 100.0	6 100.0	7 100.0						

路線名	一般国道 489号
図面名	148907032-00
作成年月日	2014年5月22日
縮尺	1/1000
図面番号	032-00
事務所名	防府土木建築事務所 (阿東分室)