


平面図 縮尺千分の1

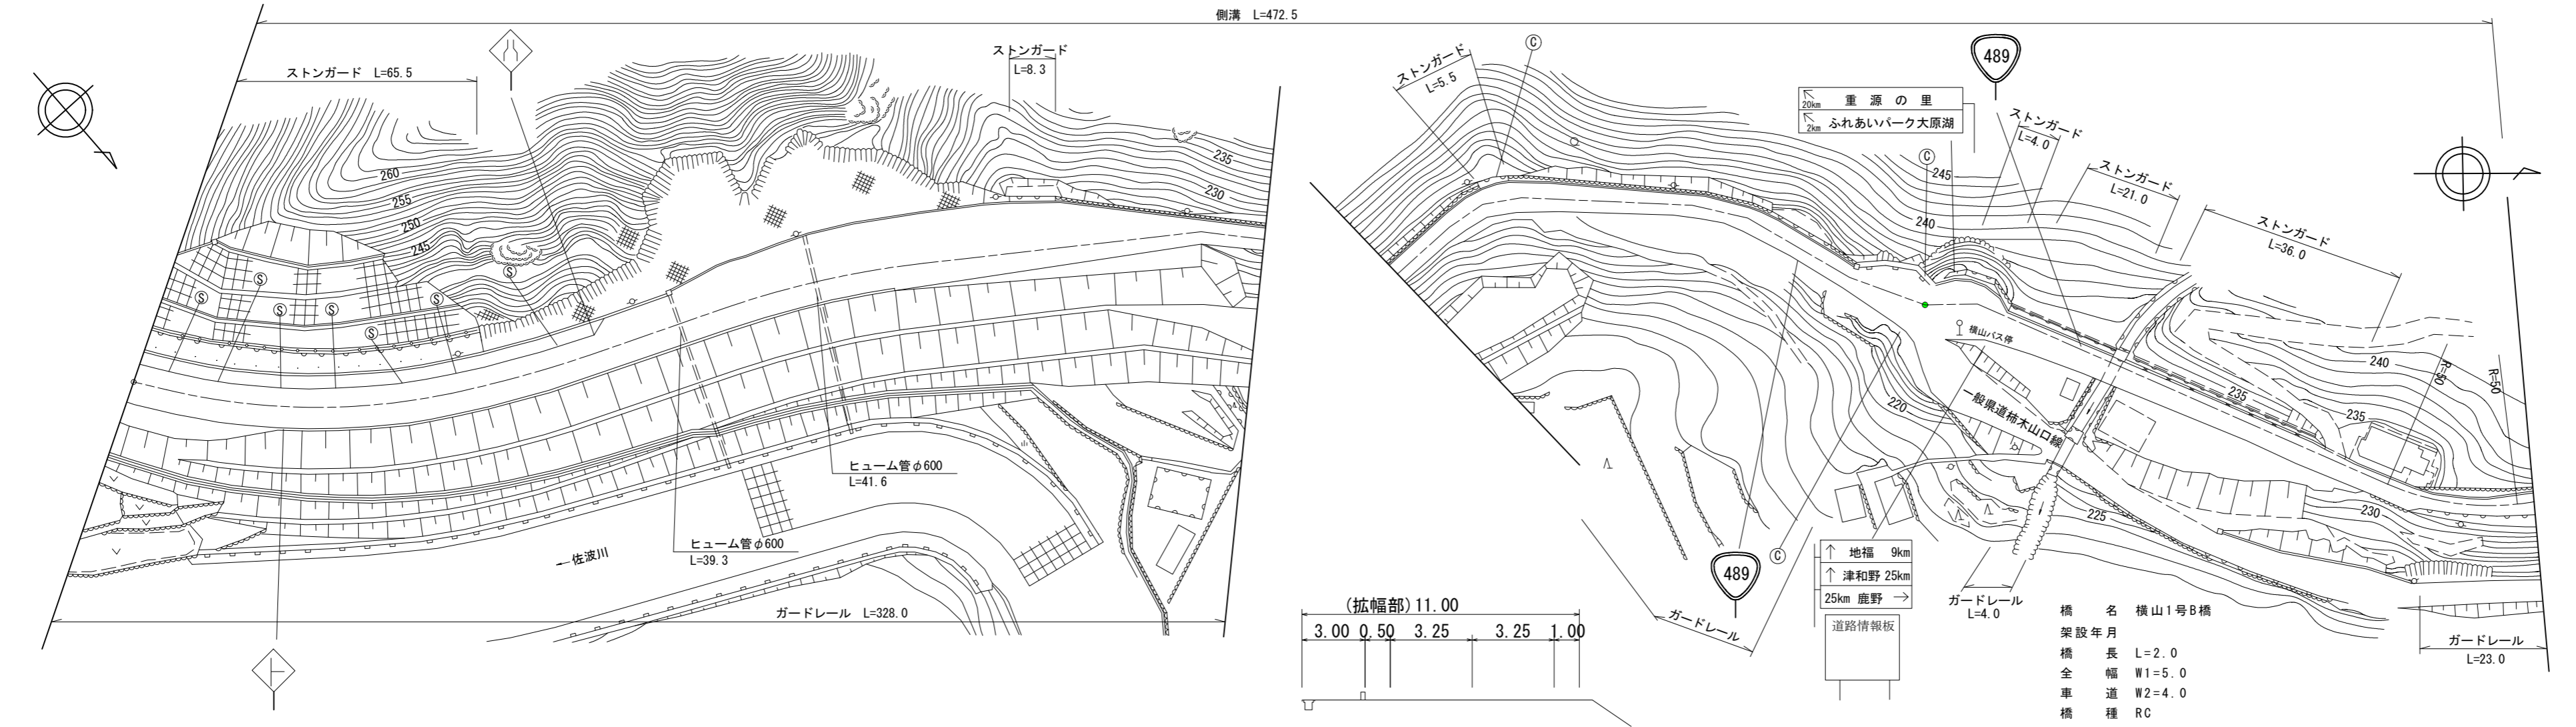

道路台帳修正履歴

カルテ番号	修正内容	調整年月日	業者名
	転記	2008. 3. 31	三建調査
2014-08-090	平面図修正	2014. 5. 22	三建調査
	ラスペク変換	2015. 3. 31	三建調査
2019-08-009	橋梁諸元変更	2019. 3. 31	三建調査

区間	距離 (m)																								
	1	2	3	4	5	6	7	8	9	10	11	12	13	14	15	16	17	18	19	20	21	22	23	24	
距離		11.0	6.0	11.5	28.5	37.0	5.0	10.5	11.0	17.0	11.5	25.5	15.5	9.0	16.5	38.0	18.0	27.5	41.0	10.0	10.0	21.0	2.0	16.0	72.5
全幅	15.3				11.0	10.7	10.7	10.5	12.5	13.0	13.0	12.0	7.0	5.3	5.0	6.0	5.5	5.6	6.0	12.0	5.5	5.0	5.0	4.9	4.5
橋幅	6.5				6.5	6.2	6.2	6.0	6.0	6.0	6.0	6.0	5.5	4.0	4.0	4.0	4.0	4.0	4.0	4.0	4.0	4.0	3.9	3.5	
橋脚	3.0	3.0	3.0	3.0	3.0	3.0	3.0	3.0	3.0	3.0	3.0	3.0	3.0	3.0	3.0	3.0	3.0	3.0	3.0	3.0	3.0	3.0	3.0	3.0	3.0
橋脚間	0.5	0.5	0.5	0.5	0.5	0.5	0.5	0.5	0.5	0.5	0.5	0.5	0.5	0.5	0.5	0.5	0.5	0.5	0.5	0.5	0.5	0.5	0.5	0.5	0.5
橋脚幅	0.5	0.5	0.5	0.5	0.5	0.5	0.5	0.5	0.5	0.5	0.5	0.5	0.5	0.5	0.5	0.5	0.5	0.5	0.5	0.5	0.5	0.5	0.5	0.5	0.5
その他																									
AS					AS/as																			as	
縮尺	100.0	50.0	50.0	100.0	41.0	41.0	2.0	16.0	72.5																

路線名	一般国道 489号
図面名	148907041-00
作成年月日	2019年3月31日
縮尺	1/1000
図面番号	041-00
事務所名	防府土木建築事務所 (阿東分室)