


平面図
縮尺千分の一

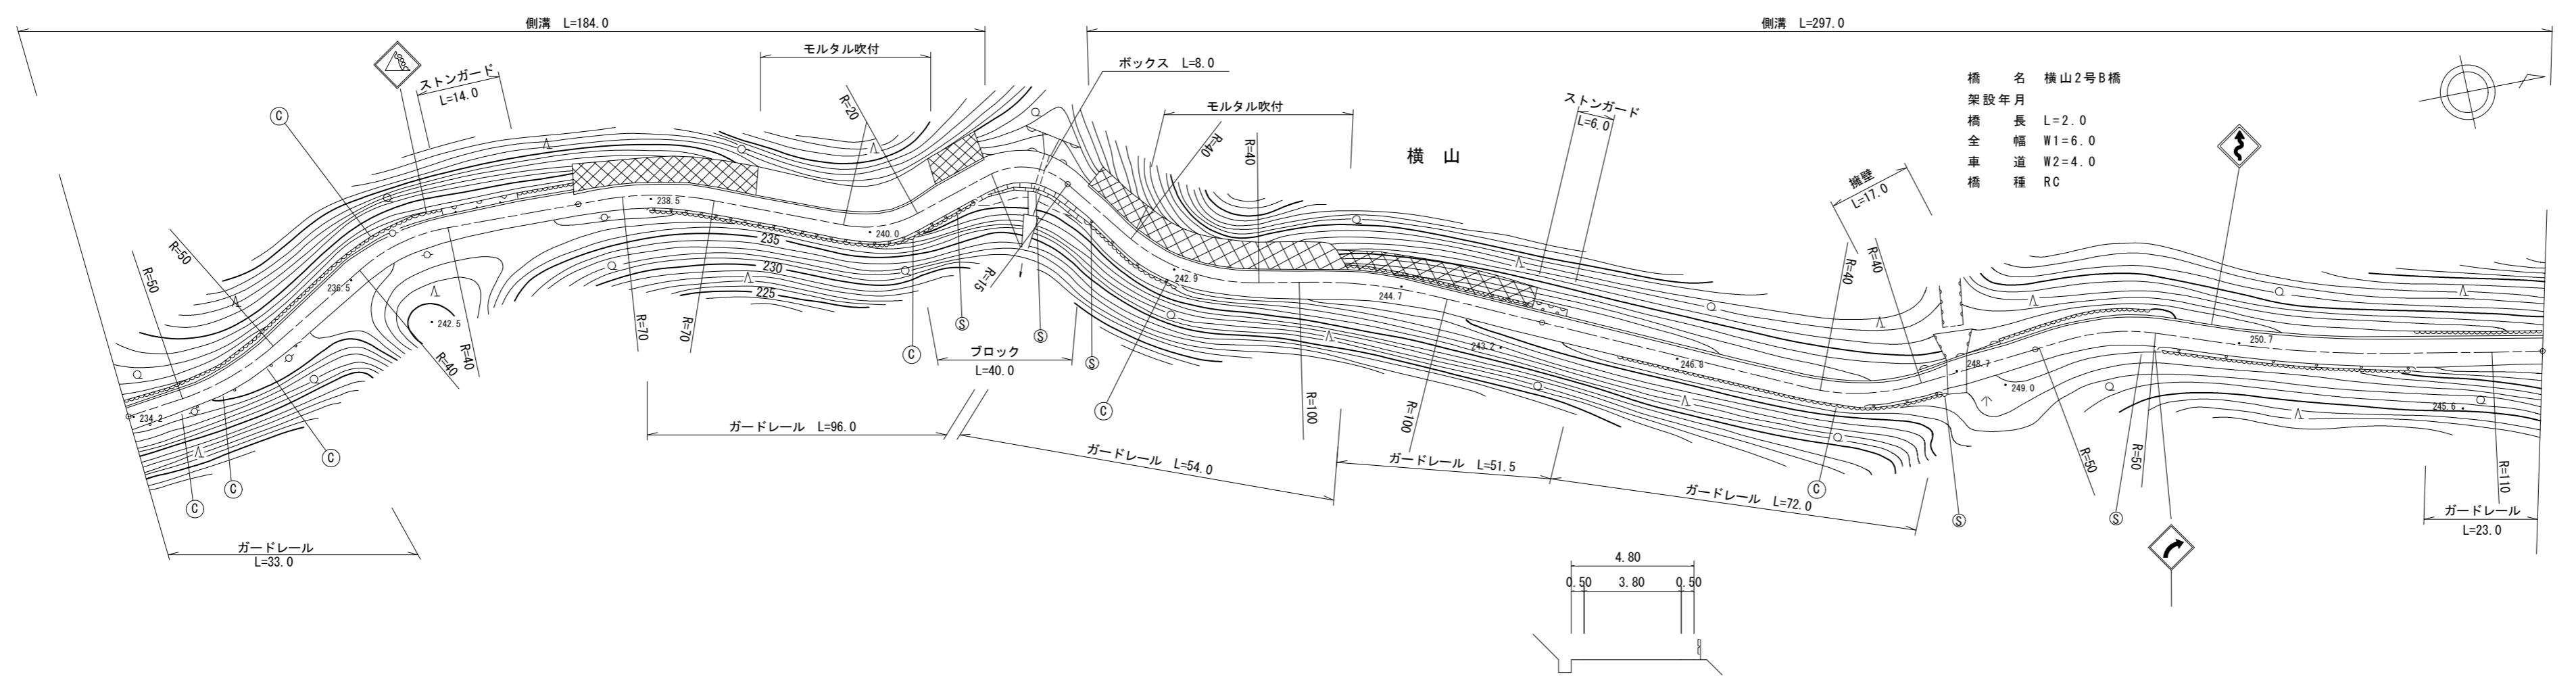

道路台帳修正履歴

カルテ番号	修正内容	調整年月日	業者名
	転記	2006. 3. 31	三建調査
2014-08-091	平面図修正	2014. 5. 22	三建調査
	ラスベク変換	2016. 3. 31	三建調査
2019-08-010	橋梁諸元変更	2019. 3. 31	三建調査

区間	1	2	3	4	5	6	7	8	9	10	11	12	13			
区間長			100.0			200.0		300.0			400.0		500.0			
幅員		64.0	36.0		83.5	9.0	7.5	2.5		97.5	65.5	17.0	2.0	15.5	25.5	74.5
全幅		4.5	5.0	4.5	6.0	6.5	5.0	4.5		4.8	5.0	6.0	6.0	5.66	5.0	5.0
歩道		3.5	4.0	3.5	4.0	4.0	3.63	3.5		3.8	4.0	4.0	4.0	4.0	4.0	4.0
車道																
ガードレール		0.5	0.5	0.5	1.0	1.23	0.69	0.5		0.5	0.5	1.0	1.0	0.83	0.5	0.5
その他					0.5	0.0	0.0	0.0		0.5	0.5	0.5	0.5	0.5	0.5	0.5
縮尺	1	2	3	4	5	6	7									
縮尺	100.0	100.0	100.0	82.5	4.0	15.5	100.0									

路線名	一般国道 489号
図面名	148907042-00
作成年月日	2019年3月31日
縮尺	1/1000
図面番号	042-00
事務所名	防府土木建築事務所 (阿東分室)