


平面図 縮尺千分の一

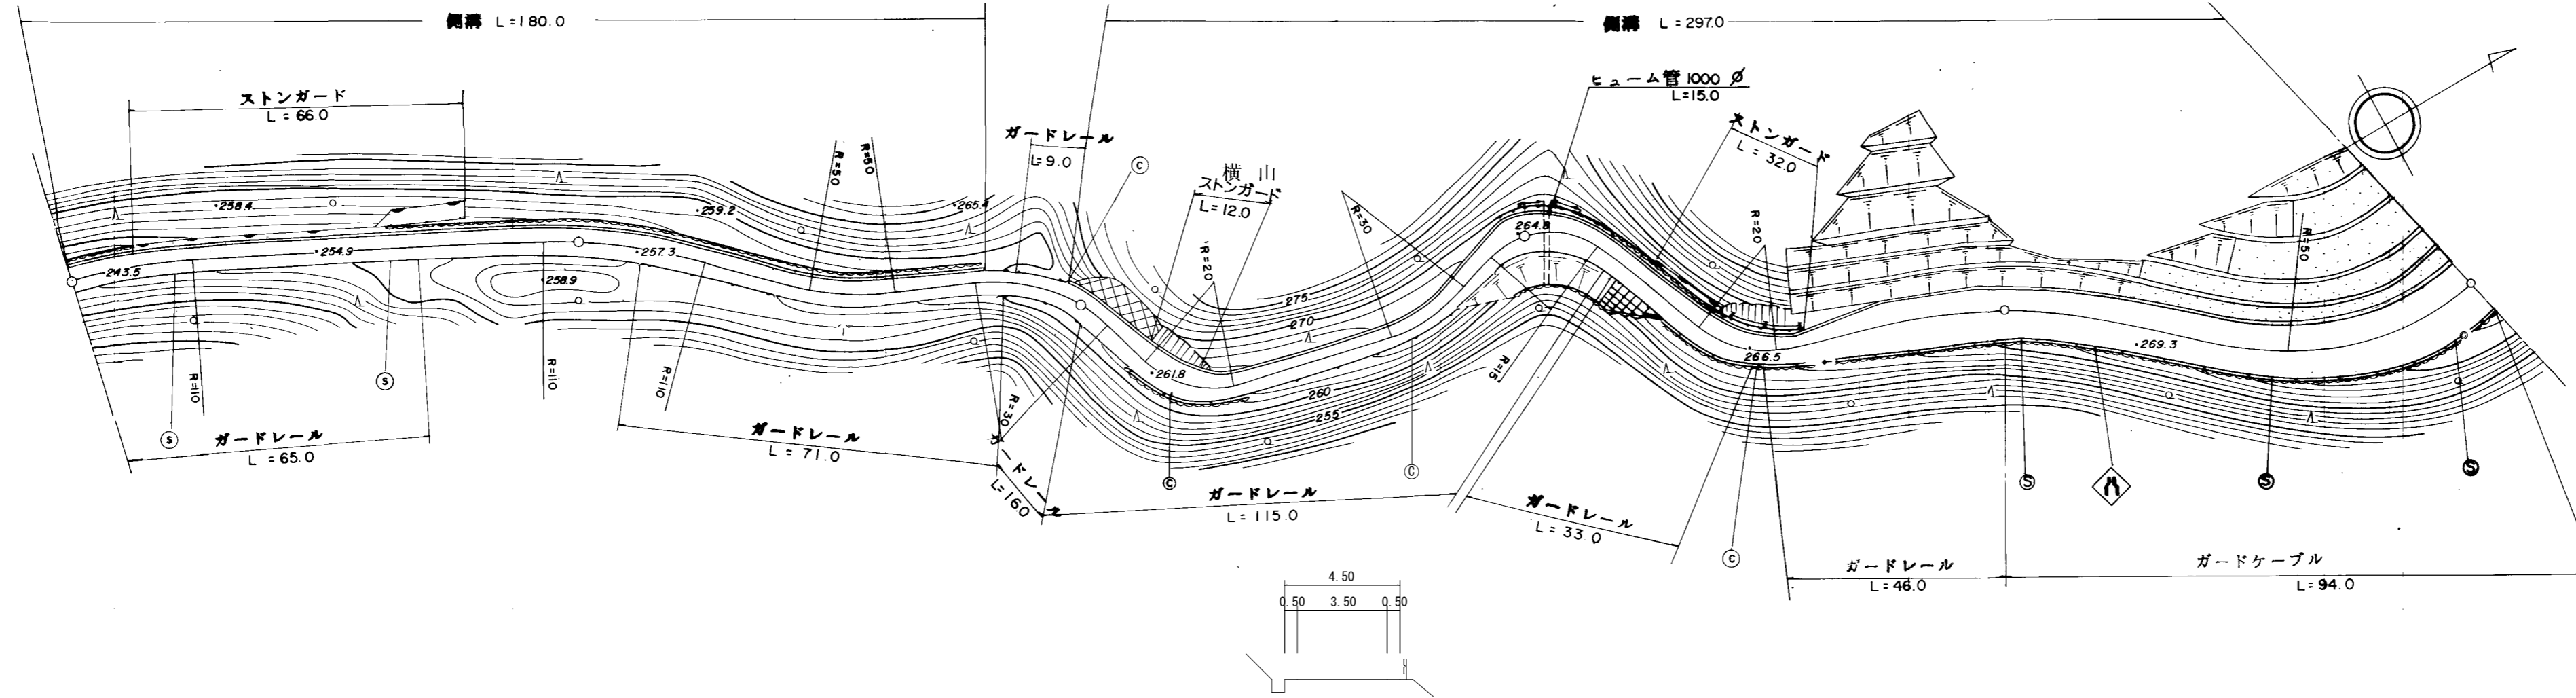

道路台帳修正履歴

| カルテ番号 | 修正内容 | 調整年月日 | 業者名 |
|-------------|-------|-------------|------|
| | 転記 | 2008. 3. 31 | 三建調査 |
| 2014-08-092 | 平面図修正 | 2014. 5. 22 | 三建調査 |
| | | | |
| | | | |

| 区間 | 番号 | 距離 | | | | | | | | | | | | | | | | | | | | | | |
|-------|----|------------|------------|-----|-----|------|------|------|------------|-----|-----|------|-----|-----------|-------|-----------|-----|-----|------|-----------|-----|------|-----|-----|
| | | 1 | 2 | 3 | 4 | 5 | 6 | 7 | 8 | 9 | 10 | 11 | 12 | 13 | 14 | 15 | 16 | 17 | 18 | 19 | 20 | | | |
| 全幅員 | | 5.0 | 5.0 | 4.5 | 4.5 | 4.82 | 6.5 | 6.0 | 4.5 | 4.5 | 7.5 | 7.4 | 7.0 | 5.5 | 6.5 | 5.4 | 8.2 | 8.7 | 9.25 | 9.0 | 9.3 | 10.0 | 9.6 | |
| 全幅員内訳 | 車道 | 4.0 | 4.0 | 3.5 | 3.5 | 3.58 | 4.0 | 4.0 | 3.5 | 3.5 | 4.0 | 4.0 | 4.0 | 4.0 | 4.0 | 4.0 | 6.2 | 8.7 | 6.75 | 6.3 | 6.8 | 7.2 | 6.9 | |
| | 歩道 | 左側 | | | | | | | | | | | | | | | | | | | | | | |
| | | 右側 | | | | | | | | | | | | | | | | | | | | | | |
| | 路肩 | 左側 | 0.5 | 0.5 | 0.5 | 0.5 | 0.62 | 1.25 | 1.0 | 0.5 | 0.5 | 1.75 | 1.7 | 1.5 | 0.75 | 1.25 | 0.7 | 1.0 | 1.5 | 1.0 | 1.2 | 1.5 | 1.5 | 1.5 |
| | | 右側 | 0.5 | 0.5 | 0.5 | 0.5 | 0.62 | 1.25 | 1.0 | 0.5 | 0.5 | 1.75 | 1.7 | 1.5 | 0.75 | 1.25 | 0.7 | 1.0 | 1.5 | 1.0 | 1.2 | 1.5 | 1.5 | 1.5 |
| 中央分離帯 | | | | | | | | | | | | | | | | | | | | | | | | |
| 側溝 | 左側 | 0.5 | 0.5 | 0.5 | 0.5 | 0.5 | 0.5 | 0.5 | 0.5 | 0.5 | 0.5 | 0.5 | 0.5 | 0.5 | 0.5 | 0.5 | 0.5 | 0.5 | 0.5 | 0.5 | 0.5 | 0.5 | 0.5 | |
| | 右側 | | | | | | | | | | | | | | | | | | | | | | | |
| その他 | | | | | | | | | | | | | | | | | | | | | | | | |
| 主要工造物 | | | | | | | | | | | | | | | | | | | | | | | | |
| 路面種別 | | as | | | | | | | | | | | | | as/AS | | | | | | | AS | | |
| 舗装区間 | 番号 | 1 100.0 | 2 100.0 | | | | | | 3 100.0 | | | | | 4 60.0 | | 5 40.0 | | | | 6 94.0 | | | | |

| | |
|-------|------------------|
| 路線名 | 一般国道 489号 |
| 図面名 | 148907043-00 |
| 作成年月日 | 2014年5月22日 |
| 縮尺 | 1/1000 |
| 図面番号 | 043-00 |
| 事務所名 | 防府土木建築事務所 (阿東分室) |