


標題	路線コード	489	図面コード	45-0	路線名	一般国道489号	県名	山口県	地名	山口市徳地野谷	図面番号	45	① 現道 2 現道(分離) 3 旧道 4 新道 5 専用自歩道
----	-------	-----	-------	------	-----	----------	----	-----	----	---------	------	----	---------------------------------

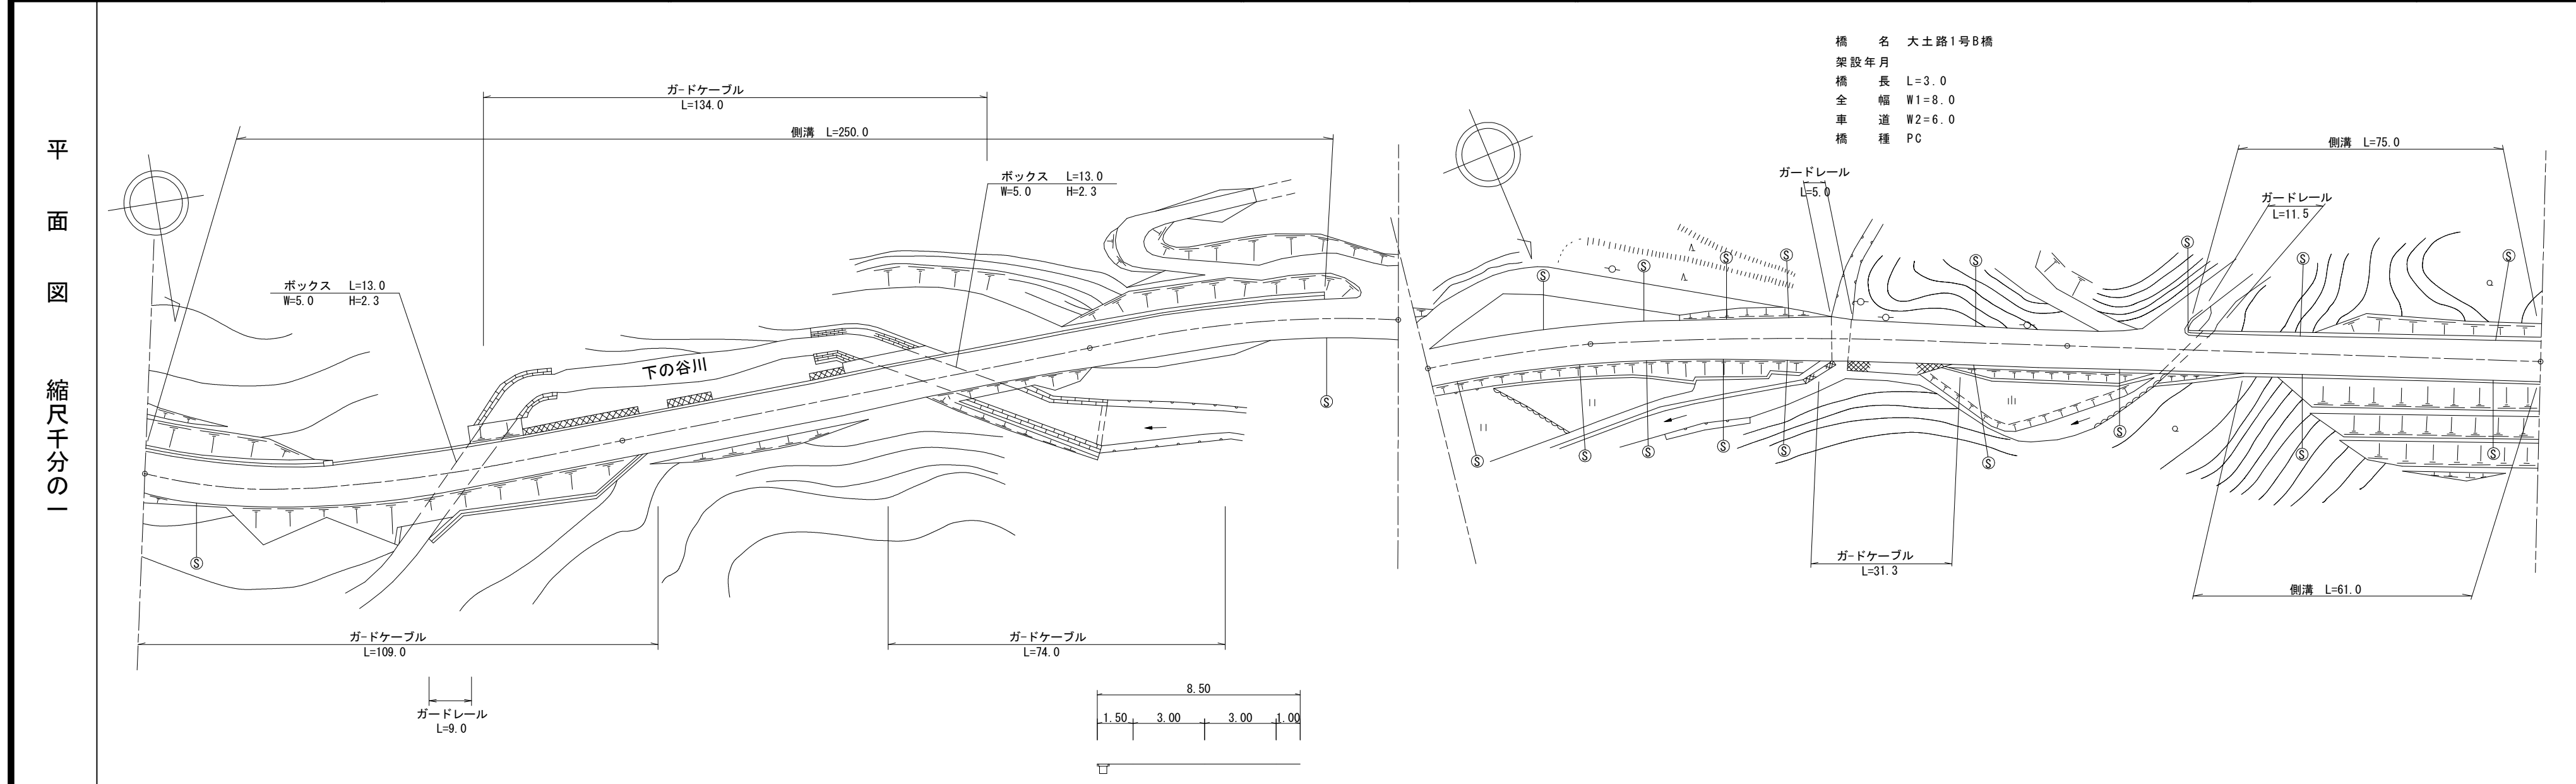

区間	番号	1	2	3	4	5	6	7	8	9	10	11	
点間	距離	100.0	100.0	50.0	15.0	35.0	50.0	3.0	47.0	23.0	14.0	63.0	
全幅員内訳	全幅員	8.5	8.5	8.5	8.5	8.0	8.0	8.0	8.0	8.0	8.0	8.0	8.0
	車道	6.0	6.0	6.0	6.0	6.0	6.0	6.0	6.0	6.0	6.0	6.0	6.0
	歩道												
	左側	1.5	1.5	1.5	1.0	1.0	1.0	1.0	1.0	1.0	1.0	1.0	1.0
	右側	1.0	1.0	1.0	1.0	1.0	1.0	1.0	1.0	1.0	1.0	1.0	1.0
中央													
側溝	左側	0.5	0.5	0.5	0.5					0.3	0.3	0.3	0.3
側溝	右側										0.3	0.3	0.3
主要	工作物							06156					
路面	種別	AS											AS
舗装	区間	1	2	3	4	5	6	7					
番号		100.0	100.0	100.0	50.0	3.0	47.0	100.0					

道路台帳修正履歴

カルテ番号	修正内容	調整年月日	業者名
	転記	2002. 3. 31	三建調査
2010-08-009	平面図修正	2011. 3. 31	朝日コン
	ラスベク変換	2016. 3. 31	三建調査
2015-00-262	橋梁諸元追加	2016. 3. 31	田中技研
2022-08-003	ガードレール	2023. 3. 31	田中技研

路線名	一般国道 489号
図面名	148907045-00
作成年月日	2023年3月31日
縮尺	1/1000
図面番号	045-00
事務所名	防府土木建築事務所 (阿東分室)