


平面図
縮尺千分の一

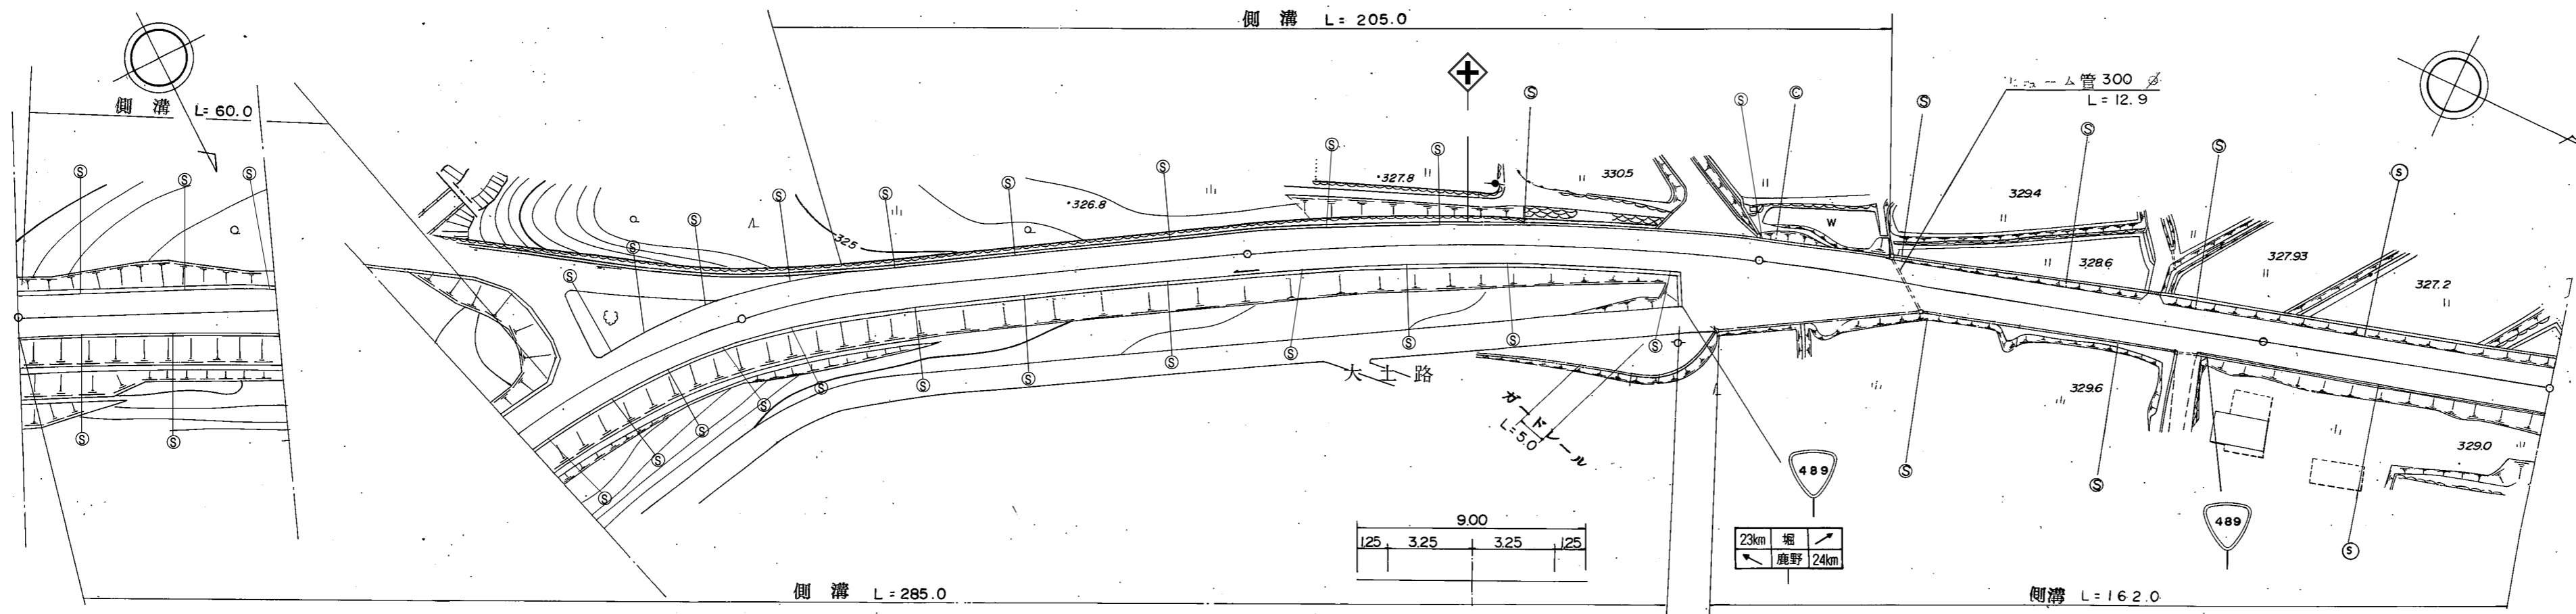

道路台帳修正履歴

カルテ番号	修正内容	調整年月日	業者名
	転記	1997.3.31	三建調査
2010-08-010	平面図修正	2011.3.31	朝日コン
2012-08-022	平面図修正	2012.5.11	三建調査

区間 番号	100.0										200.0		300.0		400.0		457.0	
	1	2	3	4	5	6	7	8	9	10	11	12	13	14	15	16		
点間 距離		60.0	40.0	20.0	80.0	85.0	15.0	25.0	8.0	67.0	57.0							
全幅員 内訳	全幅員	8.0	8.0	8.0	8.0	8.0	8.0	8.0	9.0	9.0	9.0							
	車道	6.0	6.0	6.0	6.0	6.0	6.0	6.0	6.5	6.5	6.5							
	歩道																	
	左側																	
	右側																	
路肩	1.0	1.0	1.0	1.0	1.0	1.0	1.0	1.0	1.25	1.25	1.25							
中央 分離帯																		
側溝	左側	0.3	0.3	0.3	0.3	0.3	0.3	0.3										
	右側	0.3	0.3	0.3	0.3	0.3	0.3	0.3										
その他																		
主要 路面	AS																	
舗装 区間 番号	1 100.0		2 100.0		3 100.0		4 100.0		5 57.0									

路線名	一般国道 489号
図面名	148907046-00
作成年月日	2012年5月11日
縮尺	1/1000
図面番号	046-00
事務所名	防府土木建築事務所 (阿東分室)