


標題	路線コード	489	図面コード	48-0	路線名	一般国道489号	県名	山口県	地名	山口市徳地野谷	図面番号	48	① 現道 2 現道(分離) 3 旧道 4 新道 5 専用自歩道
----	-------	-----	-------	------	-----	----------	----	-----	----	---------	------	----	---------------------------------

平面図
縮尺千分の一

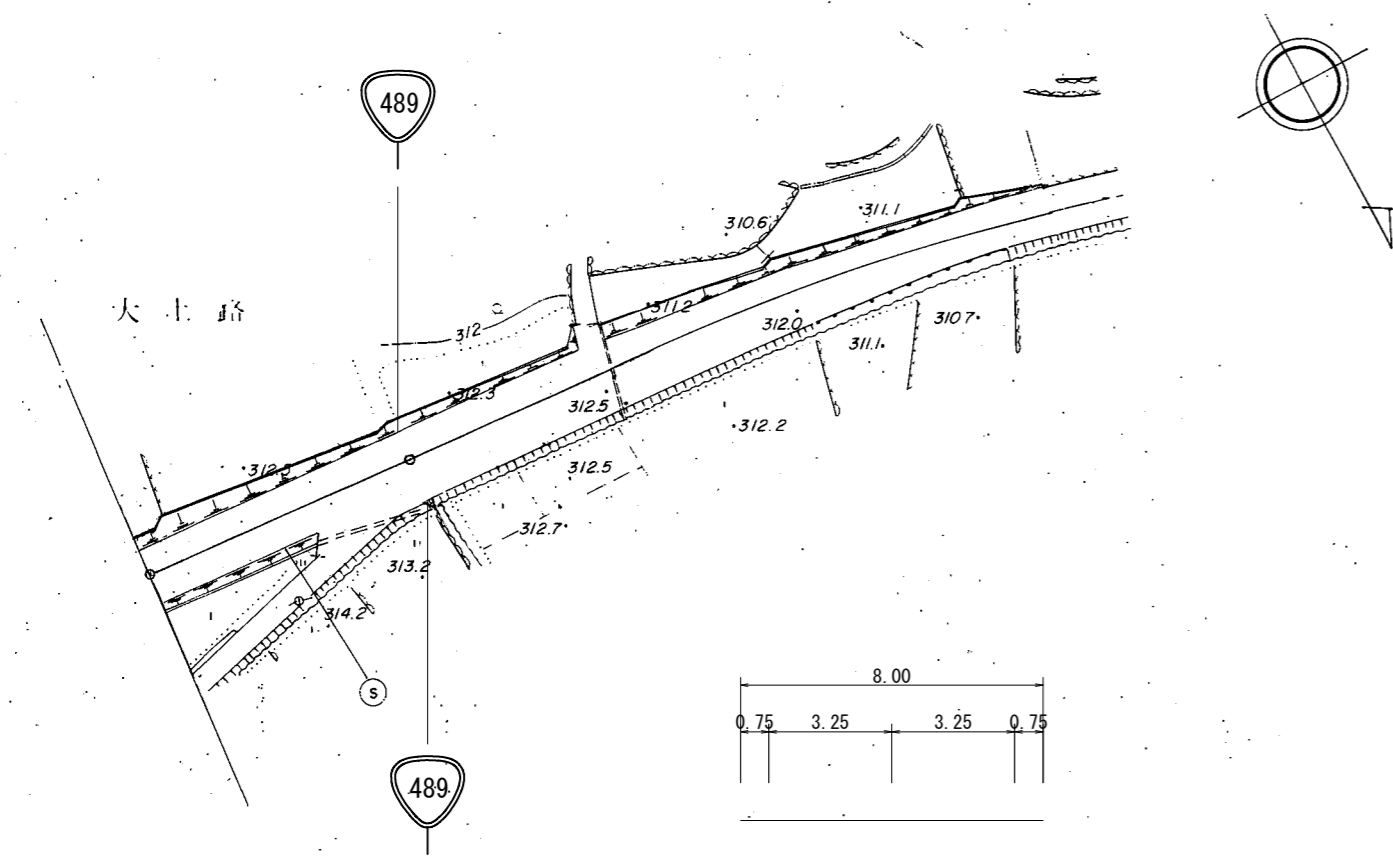

道路台帳修正履歴

カルテ番号	修正内容	調整年月日	業者名
	転記	1993. 3. 31	三建調査
2010-08-011	案内標識設置	2011. 3. 31	朝日コン

区間	番号	1	2	37.0
点間	距離	23.0	14.0	
全幅員内訳	全幅員	7.5	8.0	10.0
	車道	6.5	6.5	6.5
	左側歩道			
	右側歩道			
	中央分離帯			
側溝	左側			
	右側			
その他				
主要	工作物			
路面	種別	AS	AS	
舗装	区間番号	1	37.0	

路線名	一般国道 489号		
図面名	148907048-00		
作成年月日	2011年3月31日		
縮尺	1/1000	図面番号	048-00
事務所名	防府土木建築事務所 (阿東分室)		