


| | | | | | | | | | | | | | |
|----|-------|-----|-------|-----|-----|----------|----|-----|----|----------|------|---|---------------------------------|
| 標題 | 路線コード | 489 | 図面コード | 7-0 | 路線名 | 一般国道489号 | 県名 | 山口県 | 地名 | 山口市阿東地福下 | 図面番号 | 7 | ① 現道 2 現道(分離) 3 旧道 4 新道 5 専用自歩道 |
|----|-------|-----|-------|-----|-----|----------|----|-----|----|----------|------|---|---------------------------------|

平面図
縮尺千分の一

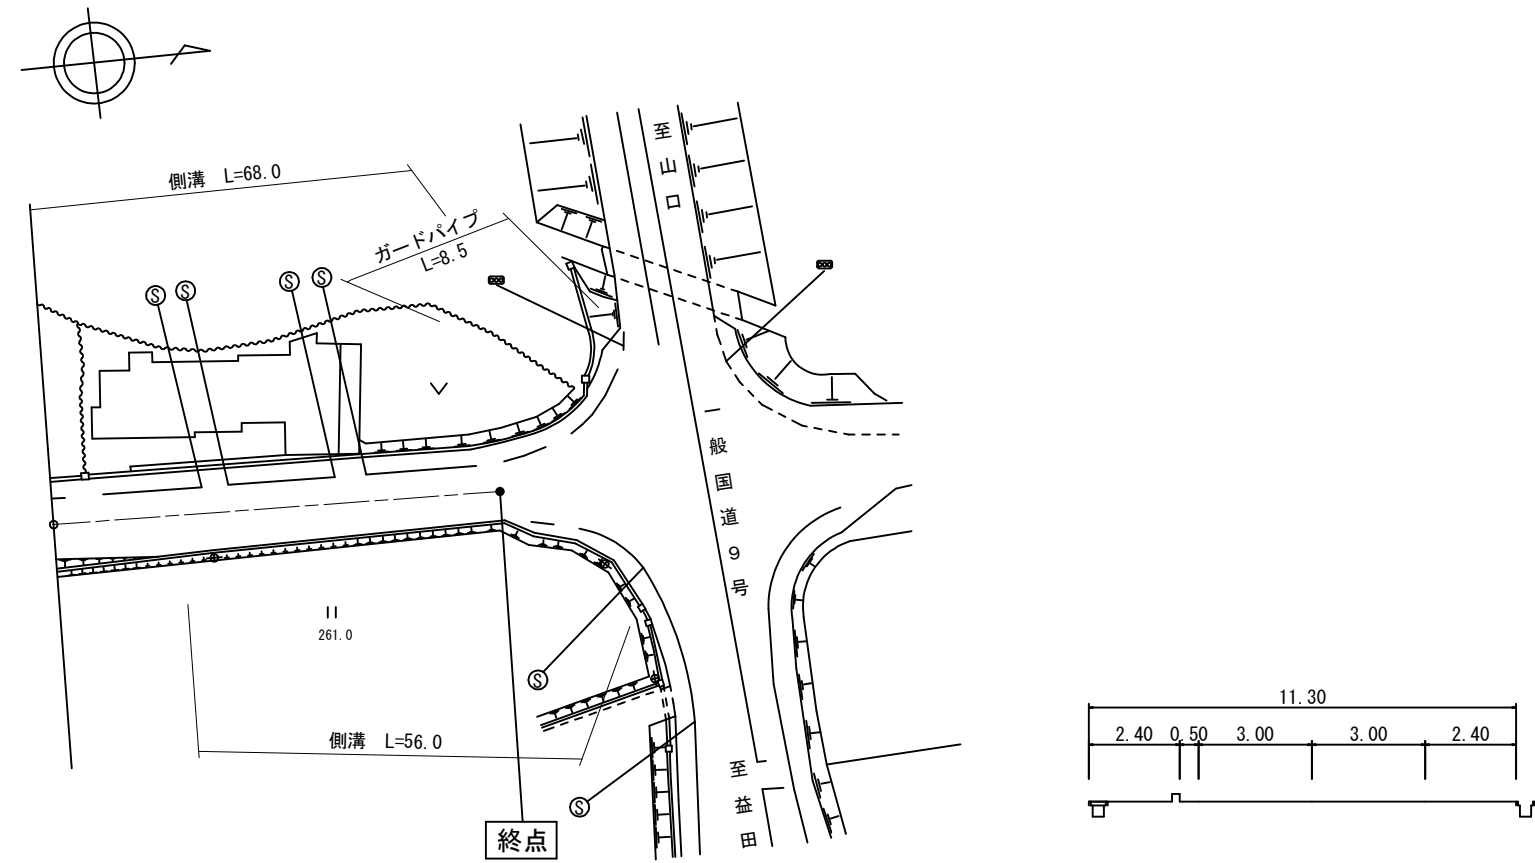

道路台帳修正履歴

| カルテ番号 | 修正内容 | 調整年月日 | 業者名 |
|-------------|------|-----------|------|
| | 転記 | 1993.3.31 | 三建調査 |
| 2018-08-017 | 地名変更 | 2018.5.22 | 三建調査 |
| | | | |
| | | | |

| | | | | | | |
|-------|-------|-------|-------|-------|-------|-------|
| 区間 | 番号 | 1 | 2 | 3 | 4 | 59.5 |
| 点間 | 距離 | 5.0 | 10.0 | 28.0 | 16.5 | |
| 全幅員内訳 | 全幅員 | 10.2 | 10.2 | 11.3 | 11.3 | 12.5 |
| | 車道 | 6.0 | 6.0 | 6.0 | 6.0 | 6.6 |
| | 左側歩道 | 2.7 | 2.4 | 2.4 | 2.9 | 3.4 |
| | 右側歩道 | 2.4 | 2.4 | 2.4 | 2.4 | 2.0 |
| | 中央分離帯 | 0.5 | 0.5 | 0.5 | 0.5 | 0.5 |
| 側溝 | 左側 | (0.5) | (0.5) | (0.5) | (0.5) | (0.5) |
| | 右側 | | 0.5 | 0.5 | 0.5 | 0.5 |
| その他 | | | | | | |
| 主要 | 工作物 | | | | | |
| 路面 | 種別 | AS | AS | | | |
| 舗装 | 区間番号 | 1 | | | | 59.5 |

| | |
|-------|------------------|
| 路線名 | 一般国道 489号 |
| 図面名 | 148908007-00 |
| 作成年月日 | 2018年5月22日 |
| 縮尺 | 1/1000 |
| 図面番号 | 007-00 |
| 事務所名 | 防府土木建築事務所 (阿東分室) |