


標題	路線コード	490	図面コード	4-0	路線名	一般国道490号	県名	山口県	地名	美祿市美東町真名	図面番号	4	① 現道 2 現道(分離) 3 旧道 4 新道 5 専用自歩道
----	-------	-----	-------	-----	-----	----------	----	-----	----	----------	------	---	---------------------------------

平面図
縮尺千分の一

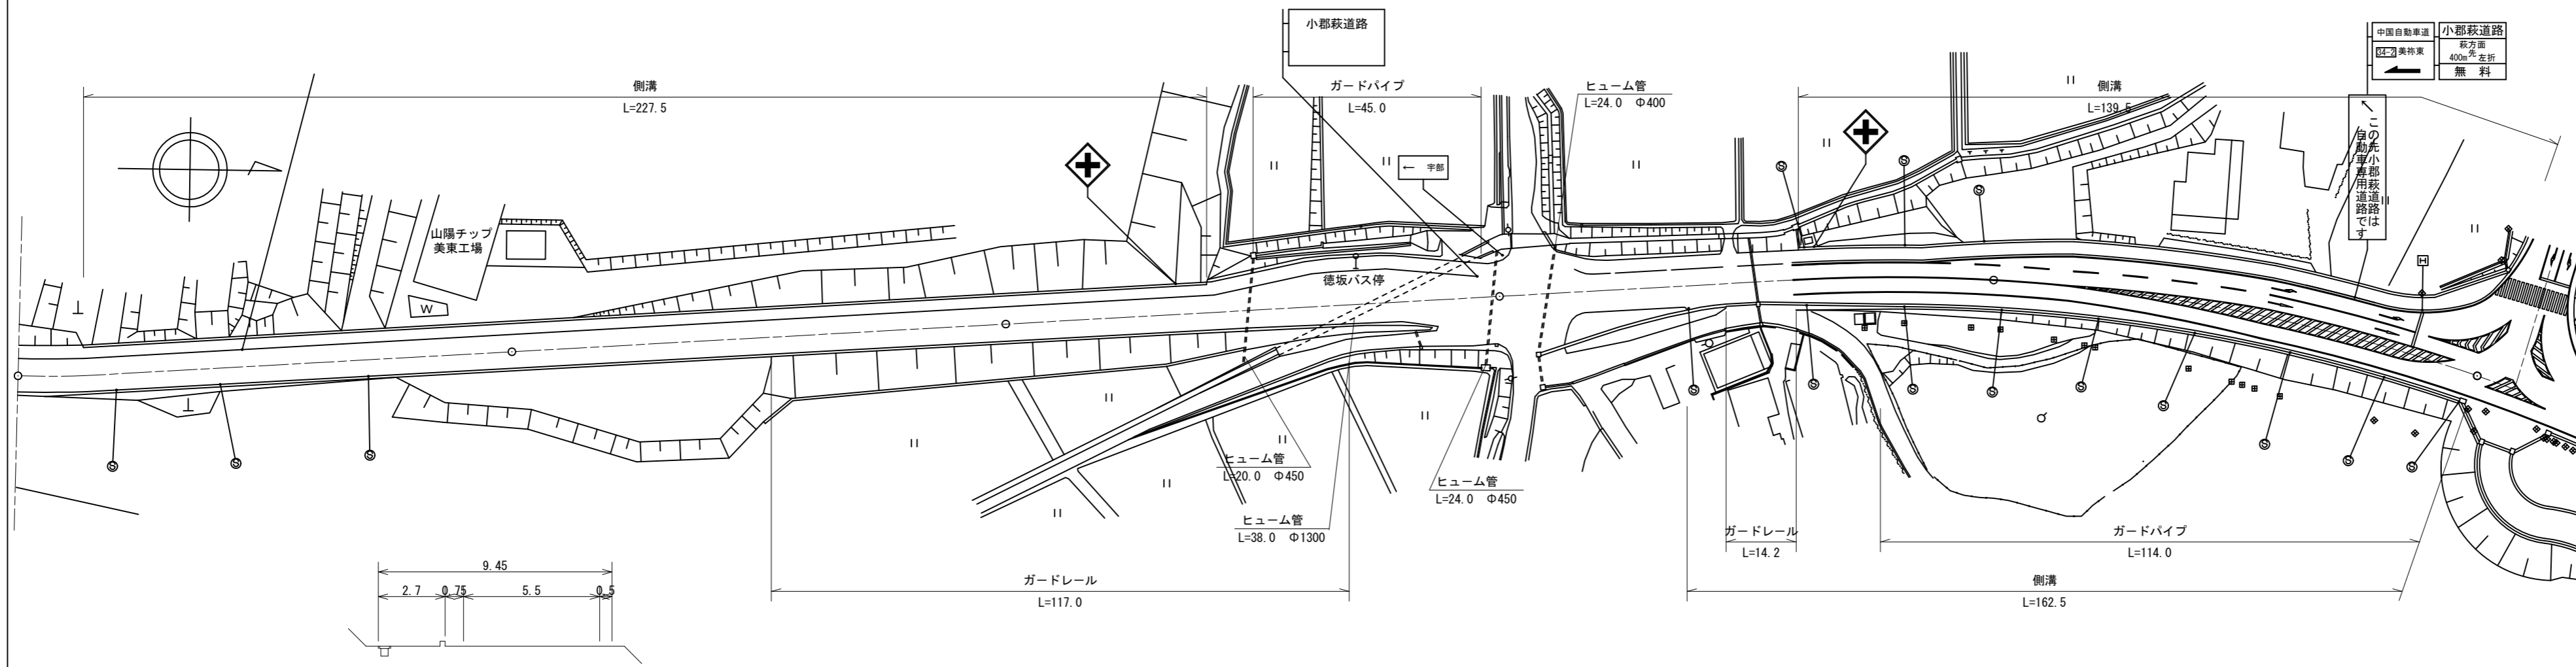

カルテ番号	修正内容	調整年月日	業者名
	転記	2009. 3. 20	宇部セン
2011-10-067	道路改良	2011. 12. 25	宇部セン
2019-10-009	案内標識設置	2020. 3. 31	宇部セン

区間	番号	距離																															
		1	2	3	4	5	6	7	8	9	10	11	12	13	14	15	16	17	18	19	20	21	22	23	24	25	26	27					
全幅員		9.45	9.45	9.51	9.68	9.75	9.25	10.15	11.0	11.85	12.75	12.75	12.05	11.35	10.65	9.85	9.25	10.0	10.0	10.6	11.35	10.75	10.75	11.25	11.3	11.05	12.5	13.8	17.0	17.05	18.6	21.8	21.8
全幅員内訳	車道	5.5	5.5	5.5	5.5	5.5	5.5	5.5	5.5	5.5	5.5	5.5	5.5	5.5	5.5	5.5	5.5	5.5	5.5	5.5	5.5	5.5	5.5	5.5	5.5	5.5	5.5	5.5	5.5	5.5	5.5	5.5	
	歩道	2.7	2.7	2.7	2.7	2.2	2.2	2.2	2.2	2.2	2.2	2.2	2.2	2.2	2.2	2.2	2.2	2.5	2.5	2.5	2.5	2.5	2.5	2.5	3.0	3.0	3.0	3.0	3.0	3.2	3.8	3.8	
	左側	0.5	0.5	0.56	0.73	0.8	0.8	0.8	0.8	0.8	0.8	0.8	0.8	0.8	0.8	0.8	0.8	1.0	1.0	1.6	2.35	1.75	1.75	1.75	1.8	1.55	1.5	1.5	1.55	1.55	1.55	1.55	
	右側	0.5	0.5	0.56	0.73	0.8	0.8	0.8	0.8	0.8	0.8	0.8	0.8	0.8	0.8	0.8	0.8	1.0	1.0	1.6	2.35	1.75	1.75	1.75	1.8	1.55	1.5	1.5	1.55	1.55	1.55	1.55	
側溝	左側	0.0	0.0	0.5	0.5	0.5	0.5	0.5	0.5	0.5	0.5	0.5	0.5	0.5	0.5	0.5	0.5	0.5	0.5	0.5	0.5	0.5	0.5	0.5	0.5	0.5	0.5	0.5	0.5	0.5	0.5	0.5	
側溝	右側	0.0	0.0	0.5	0.5	0.5	0.5	0.5	0.5	0.5	0.5	0.5	0.5	0.5	0.5	0.5	0.5	0.5	0.5	0.5	0.5	0.5	0.5	0.5	0.5	0.5	0.5	0.5	0.5	0.5	0.5	0.5	
主要	工作物																																
路面	種別	AS																															
舗装	区間	1	2	3	4	5																											
番号		100.0	100.0	100.0	100.0	100.0																											

路線名	一般国道 490号
図面名	149010004-00
作成年月日	2020年3月31日
縮尺	1/1000
図面番号	04-00
事務所名	宇部土木建築事務所 (美祿支所)