


標題	路線コード	490	図面コード	8-0	路線名	一般国道490号	県名	山口県	地名	美祢市美東町綾木	図面番号	8	① 現道 2 現道(分離) 3 旧道 4 新道 5 専用自歩道
----	-------	-----	-------	-----	-----	----------	----	-----	----	----------	------	---	---------------------------------

平面図
縮尺千分の一

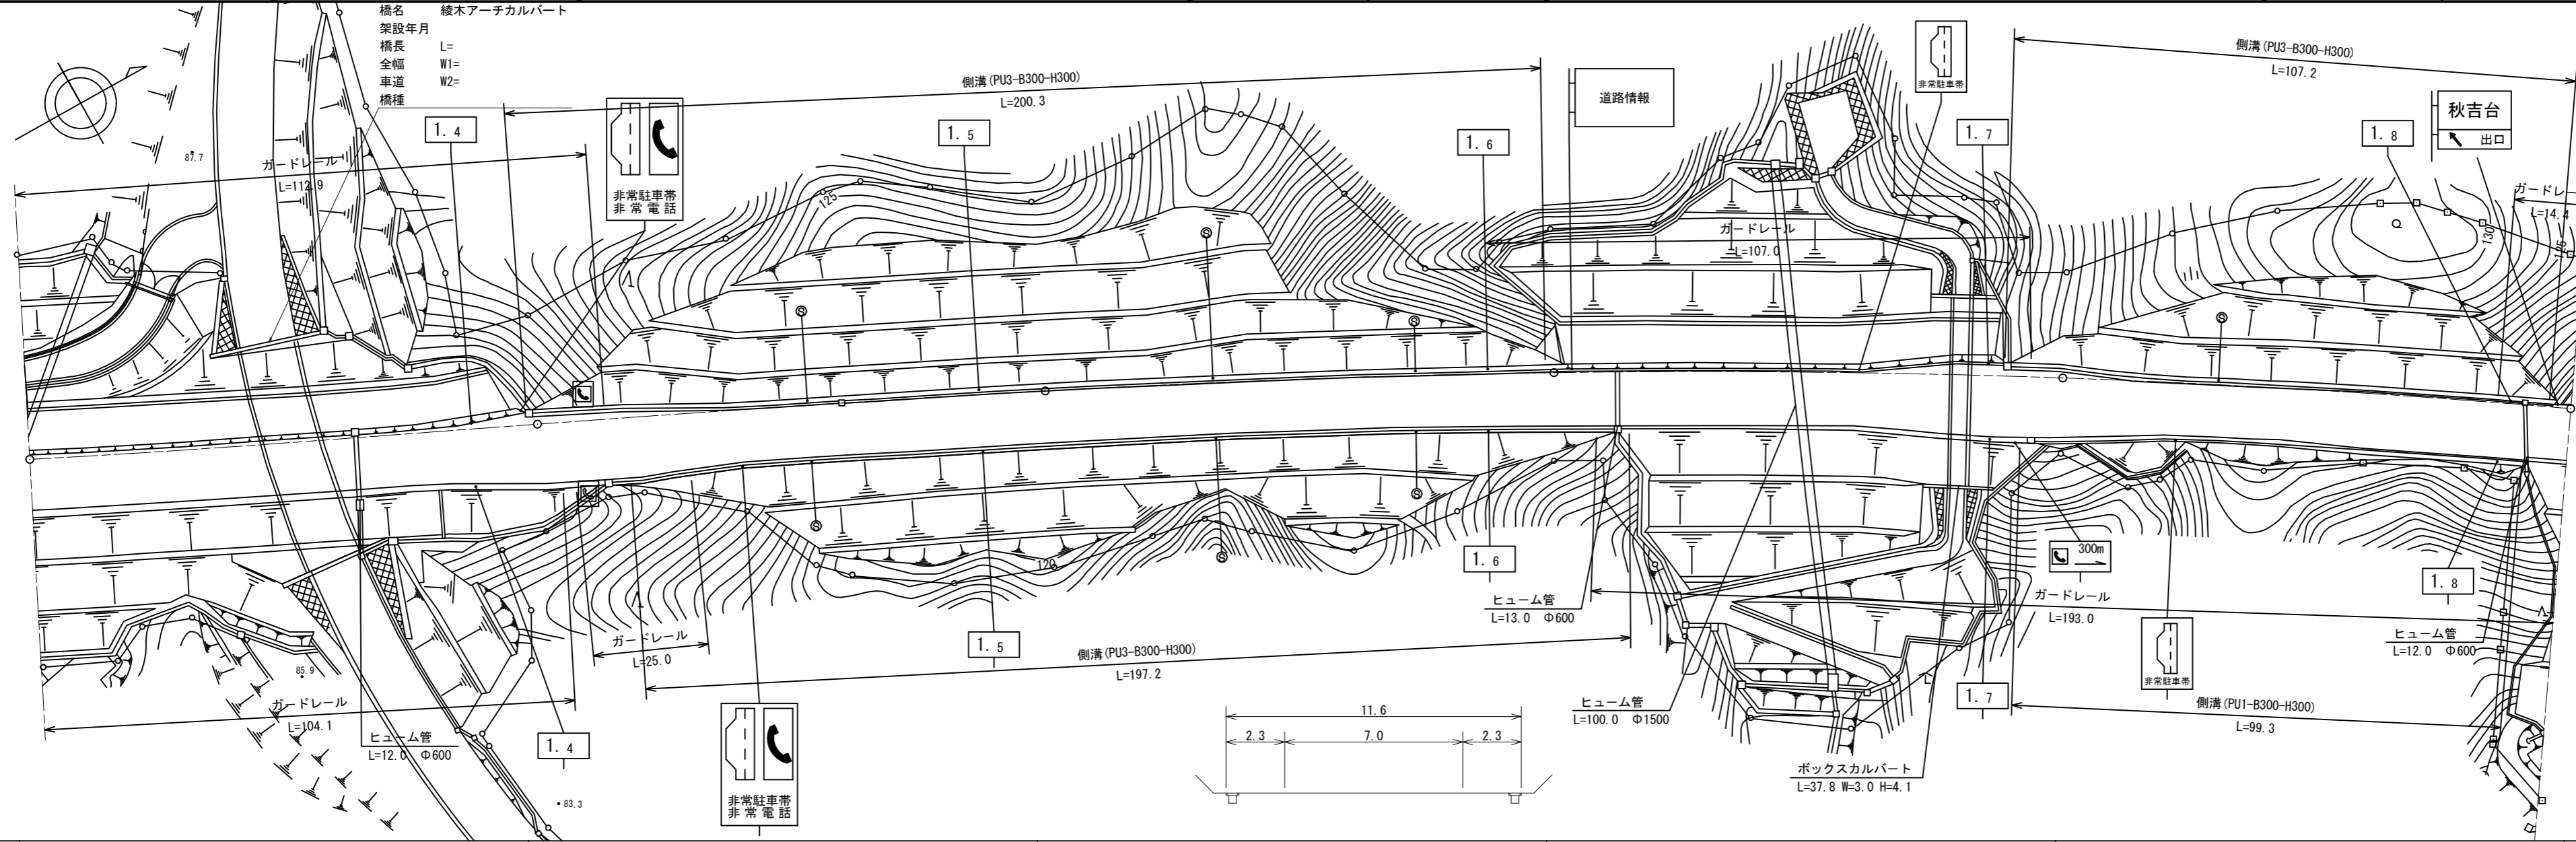

道路台帳修正履歴

カルテ番号	修正内容	調整年月日	業者名
2011-10-081	道路改良	2011.12.25	宇部セン
2015-00-624	橋梁諸元追加	2016.03.31	宇部建設

区間	番号	1	2	3	4	5	6	7	8	9	10	11	12	13	14	15	16	17	18	19	20	21	22	23	24	25	26	27	28	
点間	距離	20.0	20.0	20.0	20.0	18.0	2.0	13.5	4.0	2.5	10.0	10.0	60.0	98.7	14.7	45.3	20.0	8.5	3.5	9.8	14.0	19.2	49.6	2.5	4.4	4.3				
全幅員	全幅員	10.55	10.55	10.6	10.6	12.85	12.49	13.55	14.15	14.88	12.85	11.6	11.6	11.1	10.6	10.6	11.8	13.1	13.6	14.2	14.15	12.2	11.7	11.7	11.1	10.6	10.6			
	車道	7.0	7.0	7.0	7.0	7.0	7.0	7.0	7.0	7.0	7.0	7.0	7.0	7.0	7.0	7.0	7.0	7.0	7.0	7.0	7.0	7.0	7.0	7.0	7.0	7.0	7.0	7.0	7.0	
	左側歩道																													
	右側歩道																													
内訳	左側路肩	1.8	1.8	1.8	1.75	2.0	2.0	3.5	3.5	3.5	2.9	2.3	2.3	2.3	1.8	1.8	3.0	3.05	3.55	3.55	3.6	2.9	2.3	2.3	2.3	2.3	2.3	2.3	2.3	
	右側路肩	1.75	1.75	1.8	1.85	1.8	2.85	3.05	3.65	4.15	2.95	2.3	2.3	2.3	2.3	2.3	1.8	3.05	3.55	3.55	3.6	2.9	2.4	2.4	2.4	2.4	2.4	2.4	2.4	
	中央分離帯																													
側溝	左側					0.0	0.0	0.5	0.5	0.5	0.5	0.5	0.5	0.5	0.5	0.5	0.5	0.5	0.5	0.5	0.5	0.5	0.5	0.5	0.5	0.5	0.5	0.5	0.5	
	右側					0.0	0.0	0.5	0.5	0.5	0.5	0.5	0.5	0.5	0.5	0.5	0.5	0.5	0.5	0.5	0.5	0.5	0.5	0.5	0.5	0.5	0.5	0.5	0.5	
その他																														
主要	工作物																													
路面	種別	AS																											AS	
舗装	区間番号		1				2							3													4			5

路線名	一般国道 490号
図面名	149010008-00
作成年月日	2016年3月31日
縮尺	1/1000
図面番号	08-00
事務所名	宇部土木建築事務所 (美祢支所)