


① 現道 2 現道(分離) 3 旧道 4 新道 5 専用自歩道

平面図 縮尺千分の一

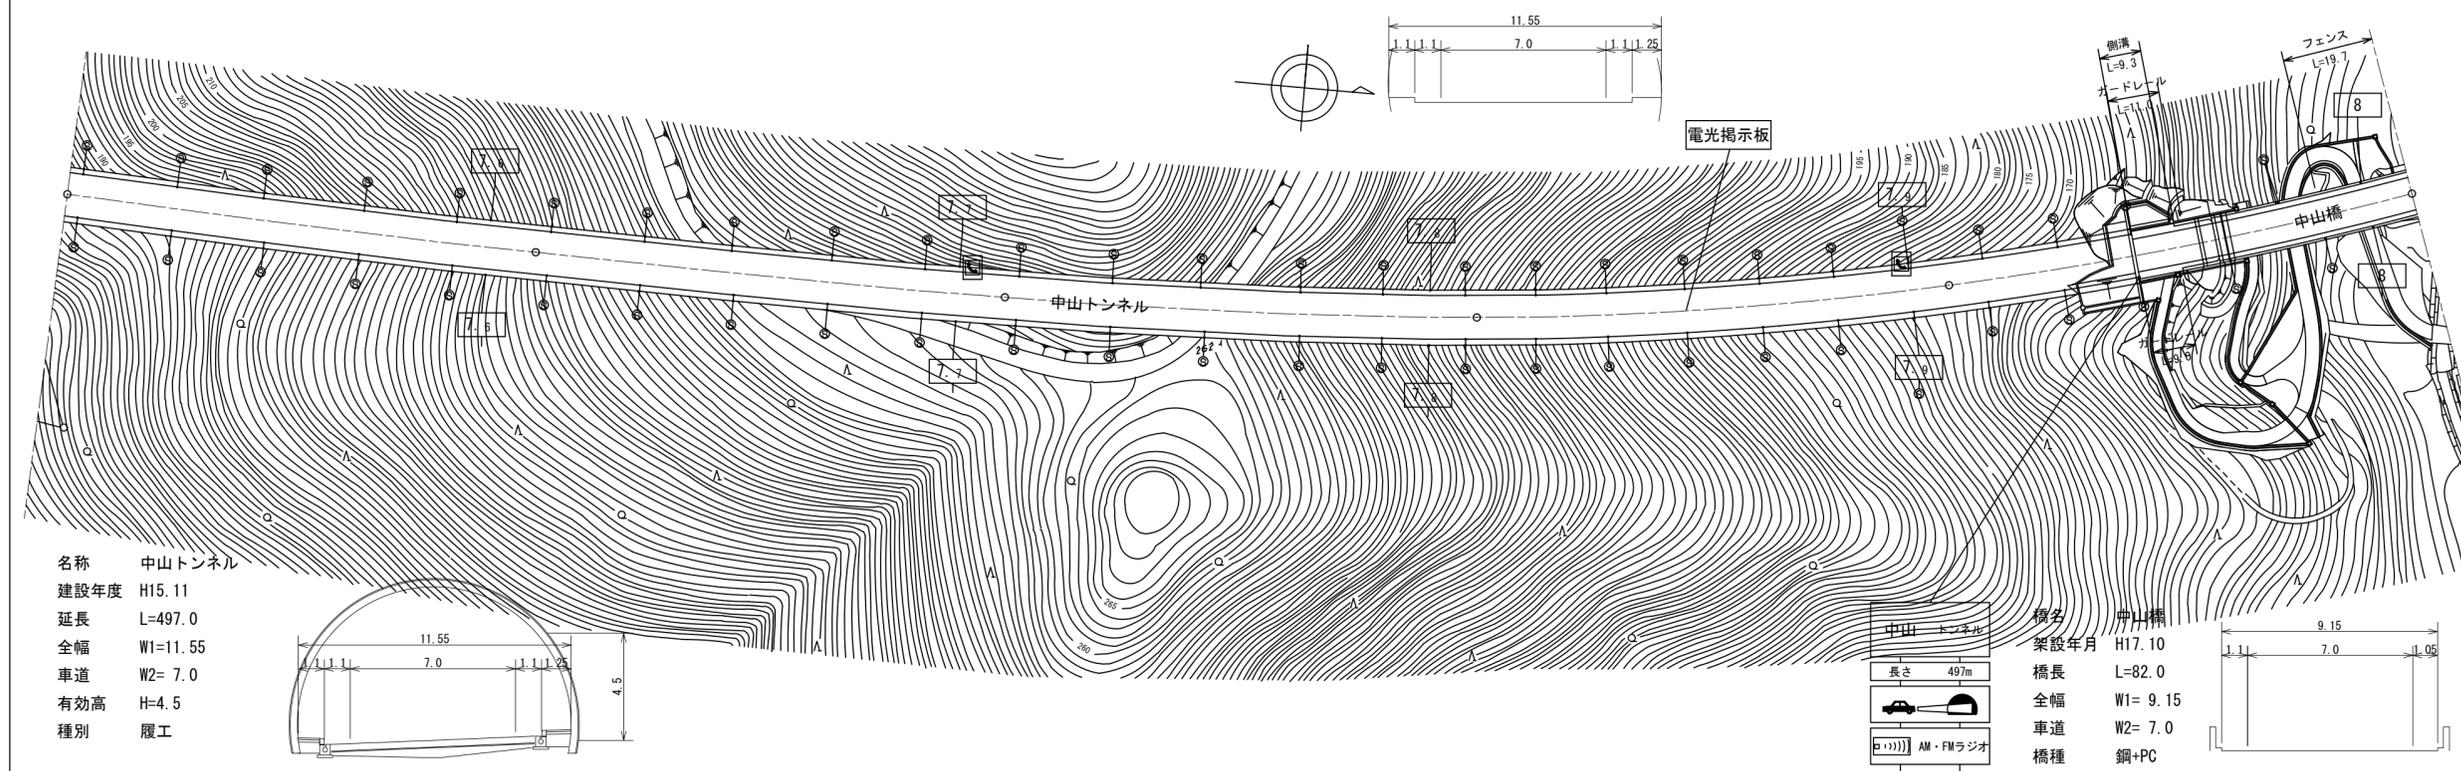

名称 中山トンネル  
 建設年度 H15.11  
 延長 L=497.0  
 全幅 W1=11.55  
 車道 W2= 7.0  
 有効高 H=4.5  
 種別 覆工

橋名 中山橋  
 架設年月 H17.10  
 橋長 L=82.0  
 全幅 W1= 9.15  
 車道 W2= 7.0  
 橋種 鋼+PC

中山 トンネル  
 長さ 497m  
 AM・FMラジオ

区間	番号	1	2	3	4	5	6	7	8		
点間	距離	100.0	100.0	100.0	100.0	40.0	9.3	8.7	42.0		
全幅員内訳	全幅員	11.55	11.55	11.55	11.55	11.55	9.95	9.2	9.15	9.15	
	車道	7.0	7.0	7.0	7.0	7.0	7.0	7.0	7.0	7.0	
	歩道	1.1	1.1	1.1	1.1	1.1	1.1	1.1	1.1	1.1	
	路肩	1.1	1.1	1.1	1.1	1.1	1.1	1.1	1.1	1.1	
	中央分離帯										
側溝	左側						0.4	0.4			
	右側						0.4	0.4			
主要	工作物	T8077	T8077	T8077	T8077	T8077			10655-0		
路面	種別	Co/AS						AS			
舗装	区間番号	1 100.0	2 100.0	3 100.0	4 100.0	5 40.0	6 18.0	7 42.0			

道路台帳修正履歴

カルテ番号	修正内容	調整年月日	業者名
2011-10-102	道路改良	2011.12.25	宇部セン

路線名	一般国道 490号
図面名	149010021-00
作成年月日	2011年12月25日
縮尺	1/1000
図面番号	21-00
事務所名	宇部土木建築事務所 (美祢支所)