


標題	路線コード	490	図面コード	26-0	路線名	一般国道490号	県名	山口県	地名	美祢市美東町長登	図面番号	26	① 現道 2 現道(分離) 3 旧道 4 新道 5 専用自歩道
----	-------	-----	-------	------	-----	----------	----	-----	----	----------	------	----	---------------------------------

平面図  
縮尺千分の一

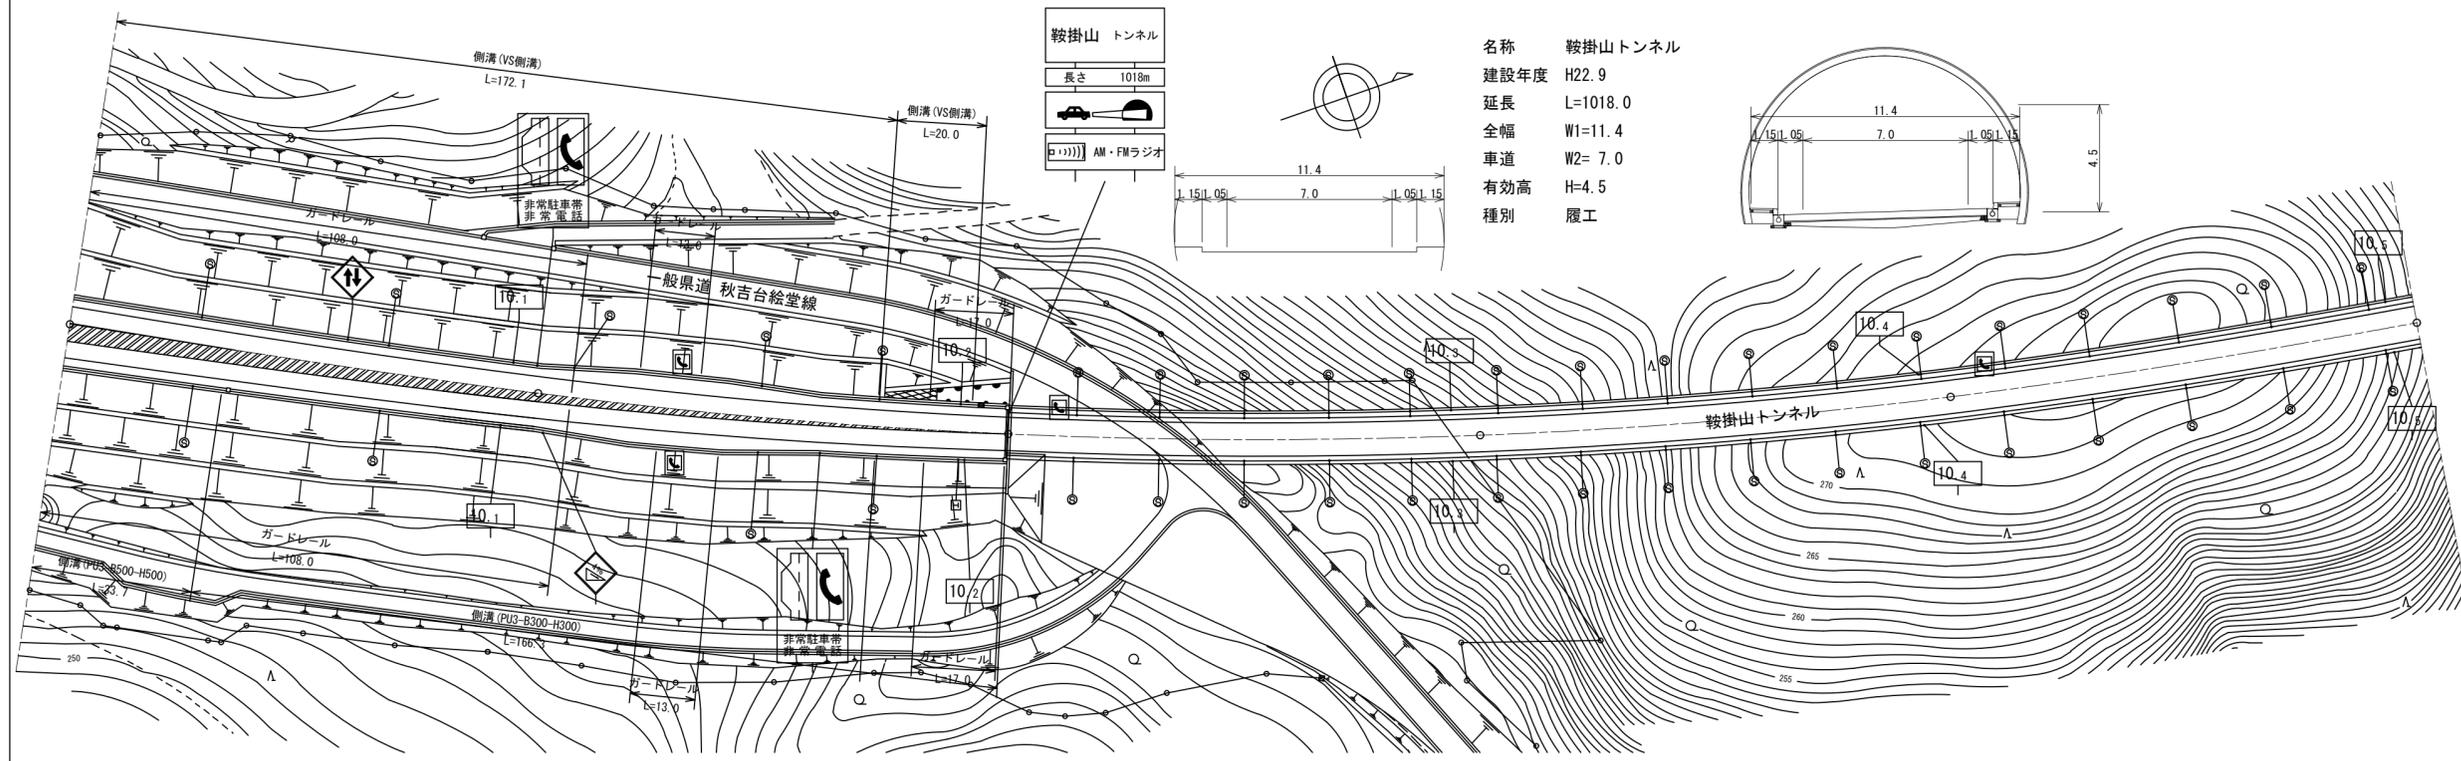

道路台帳修正履歴

カルテ番号	修正内容	調整年月日	業者名
2011-10-108	道路改良	2011.12.25	宇部セン

区間	番号	1	2	3	4	5	6	7	8	9	10	11	12	13	14	500.0
点間	距離	33.7	26.3	40.0	9.4	10.6	20.0	20.0	12.1	12.3	7.7	7.9	100.0	100.0	100.0	100.0
全幅員内訳	全幅員	15.3	14.6 14.5	14.1	13.4	14.45	15.5	15.1	12.25	11.95	11.85	10.9 10.45	10.35 11.4	11.4	11.4	11.4
	車道	7.0	7.0	7.0	7.0	7.0	8.45	8.1	7.75	7.45	7.25	7.05	7.0	7.0	7.0	7.0
	歩道															
	左側															
	右側															
路肩	左側	2.05	2.2	2.25	2.25	2.85	3.5	3.45	2.25	2.25	2.35	1.6 1.15	0.0 1.15	1.05	1.05	1.05
右側	2.4	2.35 2.25	2.3	2.3	2.9	3.55	3.55	3.45	2.25	2.25	2.25	2.25	2.3 1.05	1.05	1.05	1.05
中央	分離帯	3.85	3.05	2.55	1.85	0.0										0.0
側溝	左側	(0.5)	(0.5)	(0.5)	(0.5)	(0.5)	(0.5)	(0.5)	(0.5)	(0.5)	(0.5)	(0.5)	(0.5)	(0.5)	(0.5)	(0.5)
右側	(0.65)	(0.65) (0.5)	(0.5)	(0.5)	(0.5)	(0.5)	(0.5)	(0.5)	(0.5)	(0.5)	(0.5)	(0.5)	(0.5)	(0.5)	(0.5)	(0.5)
その他																
主要	工作物												T8079	T8079	T8079	
路面	種別	AS											AS/Co			Co
舗装	区間	1	2										4	5	6	
番号		100.0	100.0										100.0	100.0	100.0	

路線名	一般国道 490号
図面名	149010026-00
作成年月日	2011年12月25日
縮尺	1/1000
図面番号	26-00
事務所名	宇部土木建築事務所 (美祢支所)