


平面図
縮尺千分の1

道路台帳修正履歴

カルテ番号	修正内容	調整年月日	業者名
	転記	2009. 3. 20	宇部セン
2009-10-066	橋梁諸元変更	2010. 3. 31	宇部セン
2018-10-018	橋梁諸元変更	2019. 3. 31	宇部セン

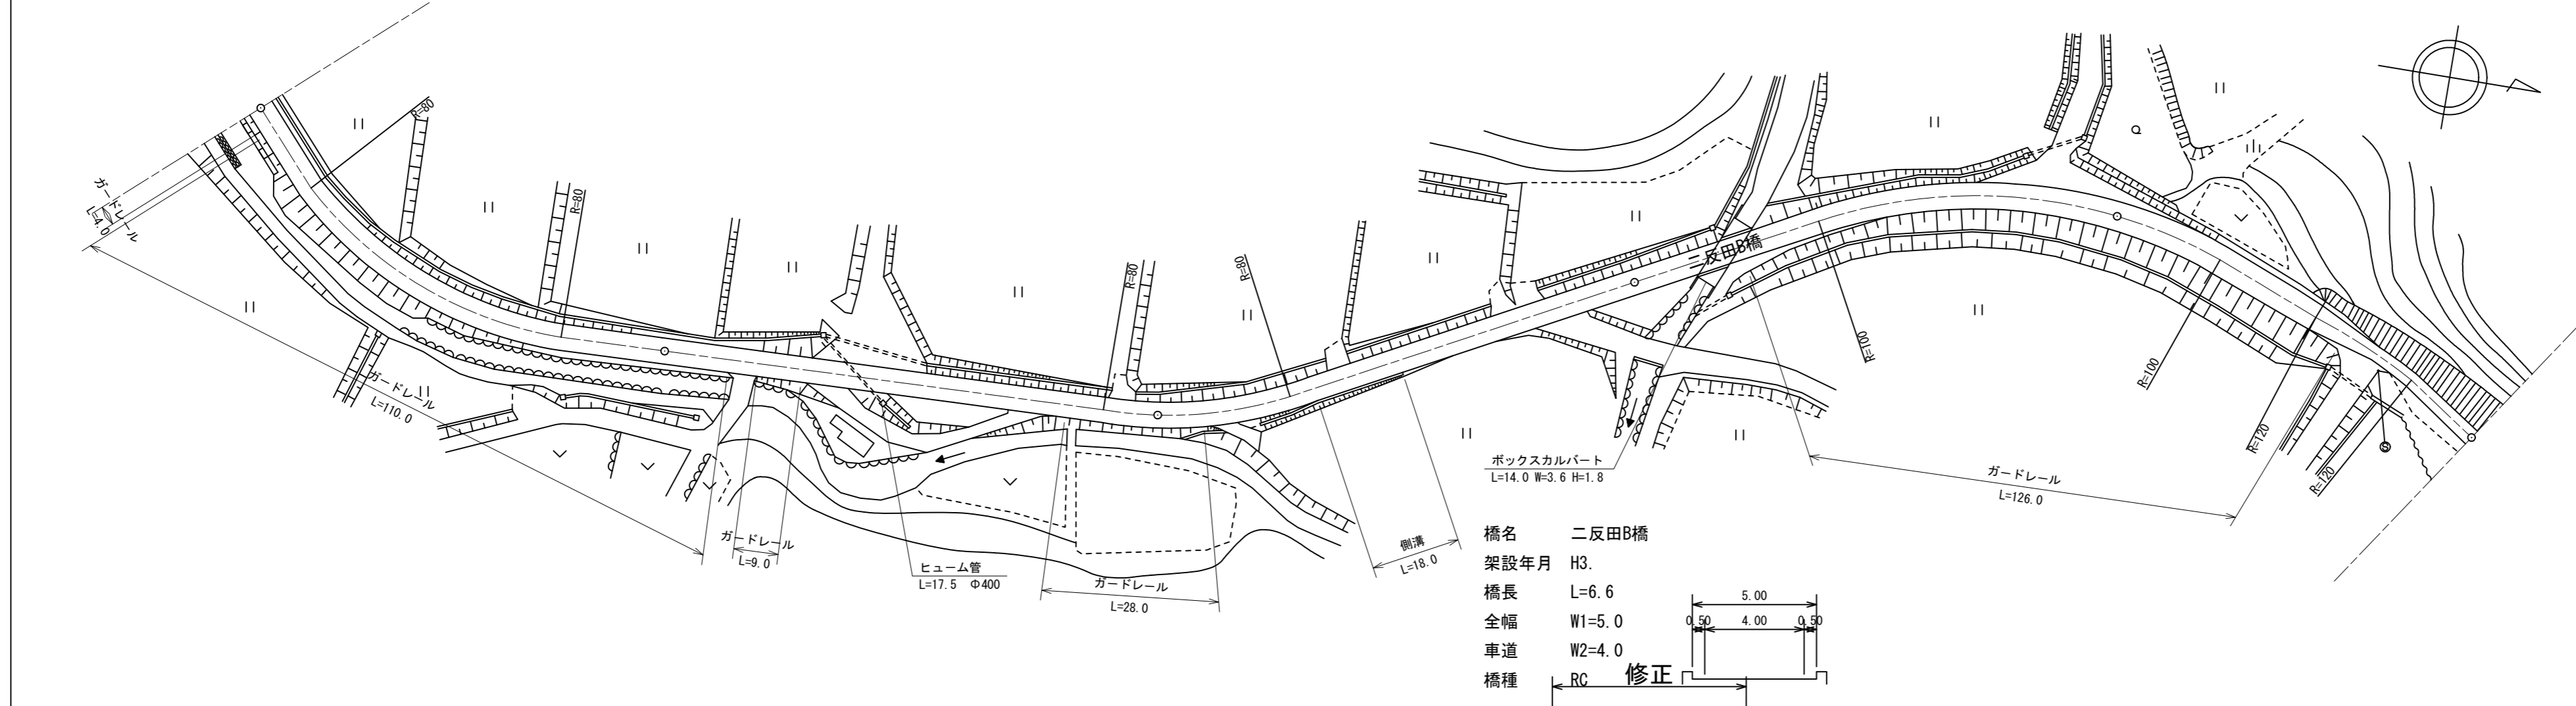

橋名 二反田B橋
 架設年月 H3.
 橋長 L=6.6
 全幅 W1=5.0
 車道 W2=4.0
 橋種 RC 修正

区間番号	距離																														
	1	2	3	4	5	6	7	8	9	10	11	12	13	14	15	16	17	18	19	20	21	22	23	24	25	26	27	28	29	30	
点間距離	19.0	20.0	20.0	20.0	20.0	20.0	19.0	20.0	20.0	40.0	19.0	13.0	18.0	9.0	40.0	15.8	6.6	16.6	20.0	20.0	20.0	19.0	20.0	6.0	14.0	25.0					
全幅員	全幅員	5.25	5.25	5.55	5.55	5.35	5.2	5.15	5.1	5.1	5.3	5.2	5.05	5.05	5.05	5.05	5.05	5.05	5.05	5.05	5.05	5.35	5.35	5.35	6.05	5.8	5.5	3.0	3.5		
	車道	車道	4.25	4.25	4.55	4.55	4.35	4.2	4.15	4.1	4.1	4.3	4.2	4.05	4.05	4.05	4.05	4.05	4.05	4.05	4.05	4.35	4.35	4.35	4.85	4.8	4.5	2.0	2.5		
		歩道																													
	内訳	左側																													
		右側																													
中央		0.5	0.5	0.5	0.5	0.5	0.5	0.5	0.5	0.5	0.5	0.5	0.5	0.5	0.5	0.5	0.5	0.5	0.5	0.5	0.5	0.5	0.5	0.5	0.5	0.5	0.5	0.5	0.5	0.5	
側溝	左側												0.0	0.0																	
	右側																														
その他																															
主要	工作物																														
路面	種別	as																													as
舗装	区間番号		1			2						3										4							5		

路線名	一般国道 490号
図面名	149010040-00
作成年月日	2019年3月31日
縮尺	1/1000
図面番号	40-00
事務所名	宇部土木建築事務所 (美祿支所)