


標題	路線コード	490	図面コード	42-0	路線名	一般国道490号	県名	山口県	地名	美祢市美東町絵堂	図面番号	42	① 現道 2 現道(分離) 3 旧道 4 新道 5 専用自歩道
----	-------	-----	-------	------	-----	----------	----	-----	----	----------	------	----	---------------------------------

平面図
縮尺千分の一

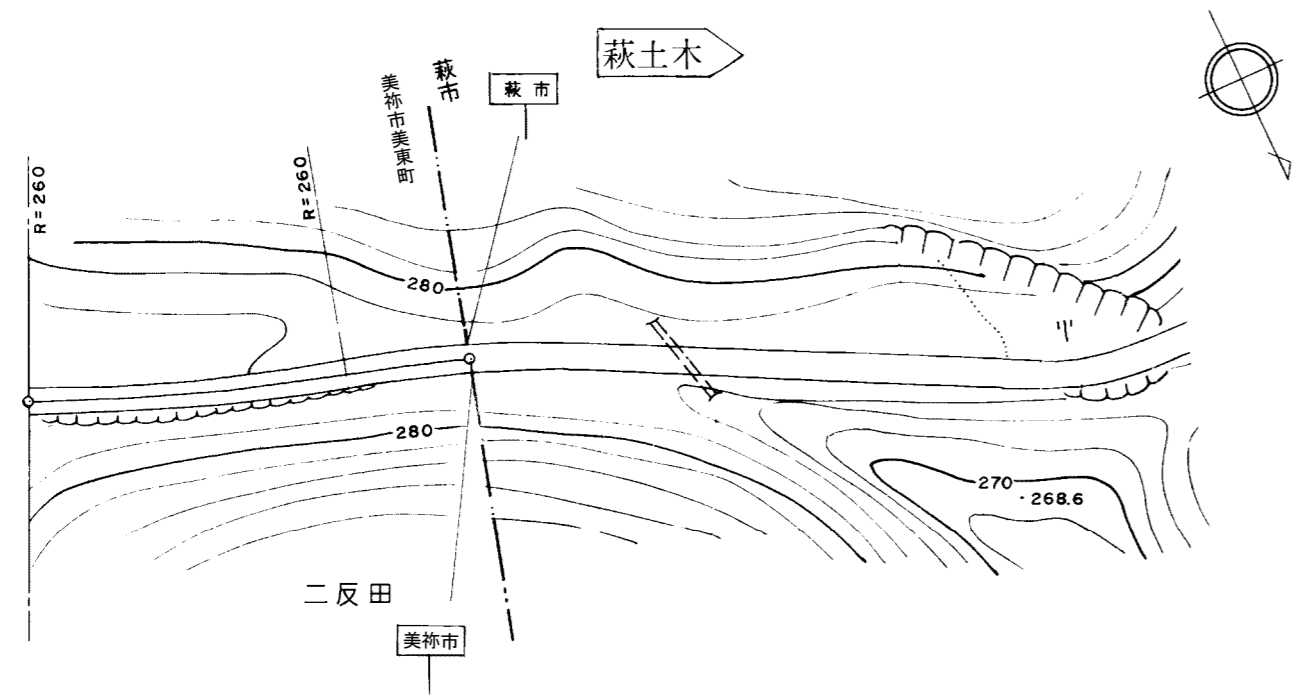

道路台帳修正履歴

カルテ番号	修正内容	調整年月日	業者名
	転記	2009. 3. 20	宇部セン
2009-10-021	案内標識	2009. 3. 20	宇部セン

区間	番号	1	59.0	100.0	200.0	300.0	400.0	500.0
点間	距離		59.0					
全幅員内訳	全幅員	3.5	3.5					
	車道	左側	2.5	2.5				
		右側						
	歩道	左側	0.5	0.5				
		右側	0.5	0.5				
中央分離帯								
側溝	左側							
	右側							
その他								
主要	工作物							
路面	種別	as	as					
舗装	区間番号	1	59.0					

路線名	一般国道 490号
図面名	149010042-00
作成年月日	2009年3月20日
縮尺	1/1000
図面番号	42-00
事務所名	美祢土木事務所