


標題	路線コード	491	図面コード	006-00	路線名	一般国道491号	県名	山口県	地名	下関市小月町	図面番号	18	① 現道 2 現道(分離) 3 旧道 4 新道 5 専用自歩道
----	-------	-----	-------	--------	-----	----------	----	-----	----	--------	------	----	---------------------------------

平面図
縮尺千分の一

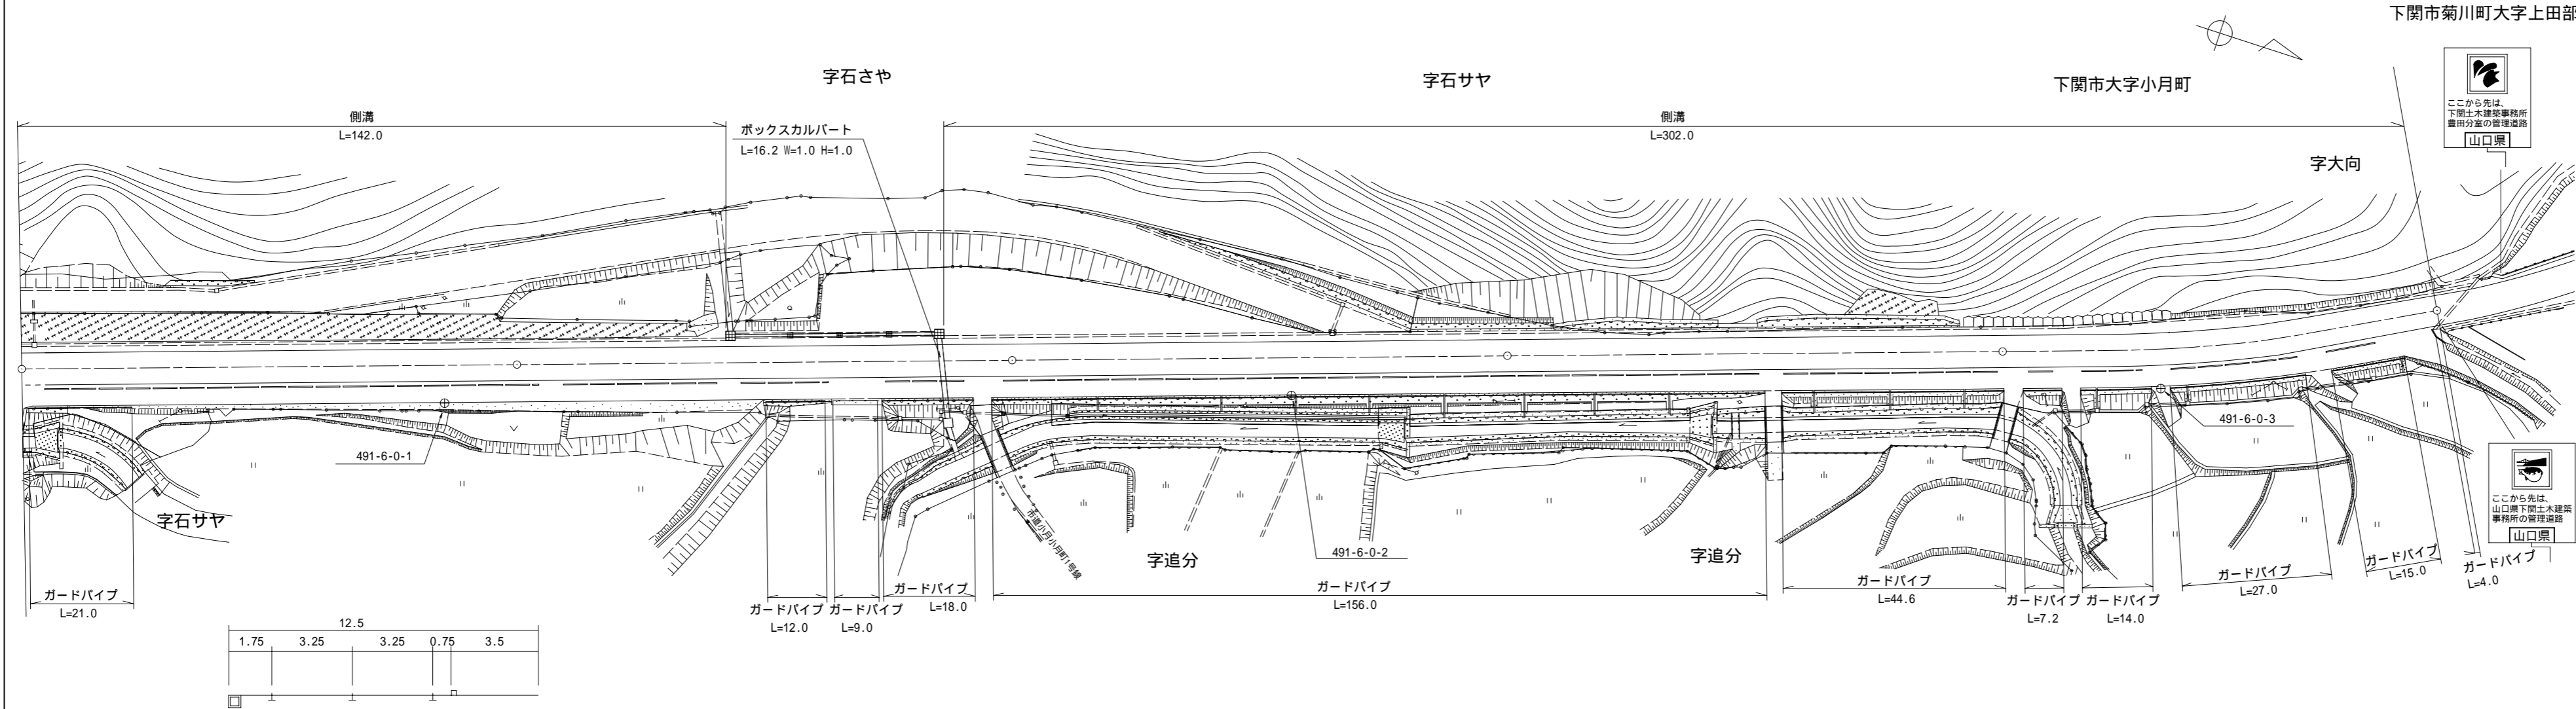

道路台帳修正履歴

カルテ番号	修正内容	調整年月日	業者名
	転記	2000.03.15	天野測量
2011-11-504	バイパス	2012.03.30	宇部建設

区間	番号	100.0												488.0
点間	距離	100.0	42.0	20.0	24.0	14.0	61.0	38.0	100.0	12.0	19.0	19.0	36.0	
全幅員	全幅員	12.5	12.5	12.5	12.0	12.5	12.5	12.5	12.5	12.5	13.5	13.5	11.75 11.5 8.0	
	車道	6.5	6.5	6.5	6.5	6.5	6.5	6.5	6.5	6.5	6.5	6.5	6.0	
	歩道													
	左側		3.5	3.5	3.5	3.5	3.5	3.5	3.5	3.5	3.5	3.5	3.0	
	右側	1.75	1.75	1.75	1.25	1.25	1.75	1.75	1.75	1.75	1.75	2.75	2.75	1.0
内訳	左側	0.75	0.75	0.75	0.75	0.75	0.75	0.75	0.75	0.75	0.75	0.75	0.5	
	右側												0.5	
側溝	左側	(0.5)	(0.5)	(0.5)	0.0	0.0	(0.5)	(0.5)	(0.5)	(0.5)	(0.5)	(0.5)	(0.5)	
	右側													
その他														
主要	工物													
路面	種別	AS											AS	
舗装	区間	1 100.0	2 100.0	3 100.0	4 100.0	5 88.0								

路線名	一般国道 491号
図面名	149111006-00
作成年月日	2012年3月30日
縮尺	1/1000
図面番号	006-00
事務所名	下関土木建築事務所