


① 現道 2 現道(分離) 3 旧道 4 新道 5 専用自歩道

平面図 縮尺千分の一

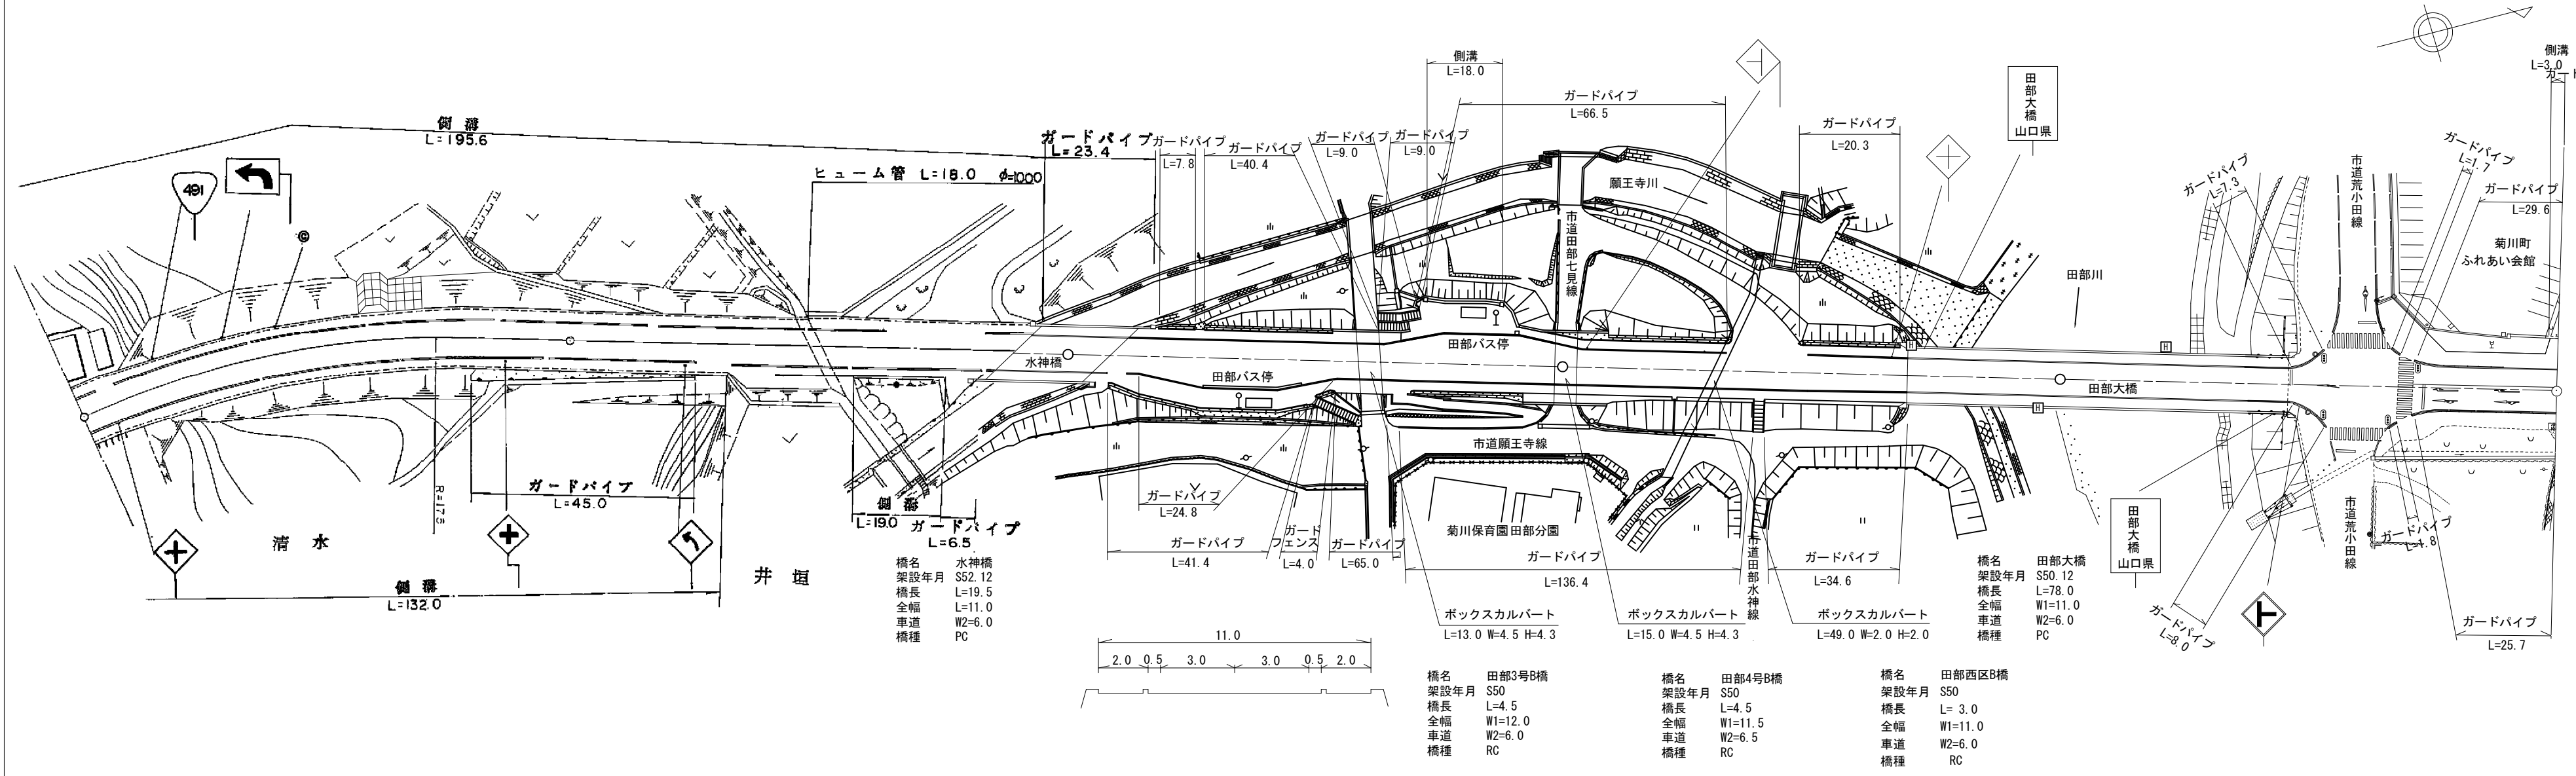

道路台帳修正履歴

カルテ番号	修正内容	調整年月日	業者名
	転記	2001.03.21	宇部建設
2008-12-016	バス停改良	2009.03.31	宇部建設
2009-12-056	橋梁緒元変更	2010.03.31	宇部建設
2011-12-010	災害復旧	2012.03.31	宇部建設
2013-12-001	歩道整備	2013.11.29	宇部建設
2014-12-008	標識設置	2015.3.31	宇部建設
2015-00-700	橋梁緒元追加	2016.03.31	宇部建設
2017-12-058	橋梁緒元追加	2018.03.30	宇部建設

区間	番号	距離																														
		1	2	3	4	5	6	7	8	9	10	11	12	13	14	15	16	17	18	19	20	21	22	23	24	25	26	27	28	29	30	
全幅員		12.2	12.2	12.2	11.6	11.0	11.0	11.0	11.0	11.0	11.0	11.0	11.0	11.0	11.0	11.0	11.0	11.0	11.0	11.0	11.0	11.0	11.0	11.0	11.0	11.0	11.0	11.0	11.0	11.0	11.0	
全幅員内訳	車道	6.0	6.0	6.0	6.0	6.0	6.0	6.0	6.0	6.0	6.0	6.0	6.0	6.0	6.0	6.0	6.0	6.0	6.0	6.0	6.0	6.0	6.0	6.0	6.0	6.0	6.0	6.0	6.0	6.0	6.0	
	歩道	2.6	2.6	2.6	2.6	2.6	2.6	2.6	2.6	2.6	2.6	2.6	2.6	2.6	2.6	2.6	2.6	2.6	2.6	2.6	2.6	2.6	2.6	2.6	2.6	2.6	2.6	2.6	2.6	2.6	2.6	
	路肩	0.5	0.5	0.5	0.5	0.5	0.5	0.5	0.5	0.5	0.5	0.5	0.5	0.5	0.5	0.5	0.5	0.5	0.5	0.5	0.5	0.5	0.5	0.5	0.5	0.5	0.5	0.5	0.5	0.5	0.5	
側溝	左側	(0.6)	(0.6)	(0.6)	(0.6)	(0.6)	(0.6)	(0.6)	(0.6)	(0.6)	(0.6)	(0.6)	(0.6)	(0.6)	(0.6)	(0.6)	(0.6)	(0.6)	(0.6)	(0.6)	(0.6)	(0.6)	(0.6)	(0.6)	(0.6)	(0.6)	(0.6)	(0.6)	(0.6)	(0.6)	(0.6)	
	右側	(0.6)	(0.6)	(0.6)	(0.6)	(0.6)	(0.6)	(0.6)	(0.6)	(0.6)	(0.6)	(0.6)	(0.6)	(0.6)	(0.6)	(0.6)	(0.6)	(0.6)	(0.6)	(0.6)	(0.6)	(0.6)	(0.6)	(0.6)	(0.6)	(0.6)	(0.6)	(0.6)	(0.6)	(0.6)	(0.6)	
主要	工作物				12075	12075					12076										12077	12077		12069		12079		12079				
路面	種別	AS																														AS
舗装	区間番号	1 100.0	2 89.6	3 10.4	4 9.1	5 59.0	6 4.5	7 25.0	8	9	10 27.0	11 3.0	12 36.0	13 31.0	14 47.0	15 53.0	16	17	18	19	20	21	22	23	24	25	26	27	28	29	30	

路線名	一般国道 491号
図面名	149112007-00
作成年月日	2018年3月30日
縮尺	1/1000
図面番号	7-00
事務所名	下関土木建築事務所 (豊田分室)