


① 現道 2 現道(分離) 3 旧道 4 新道 5 専用自歩道

平面図 縮尺千分の一

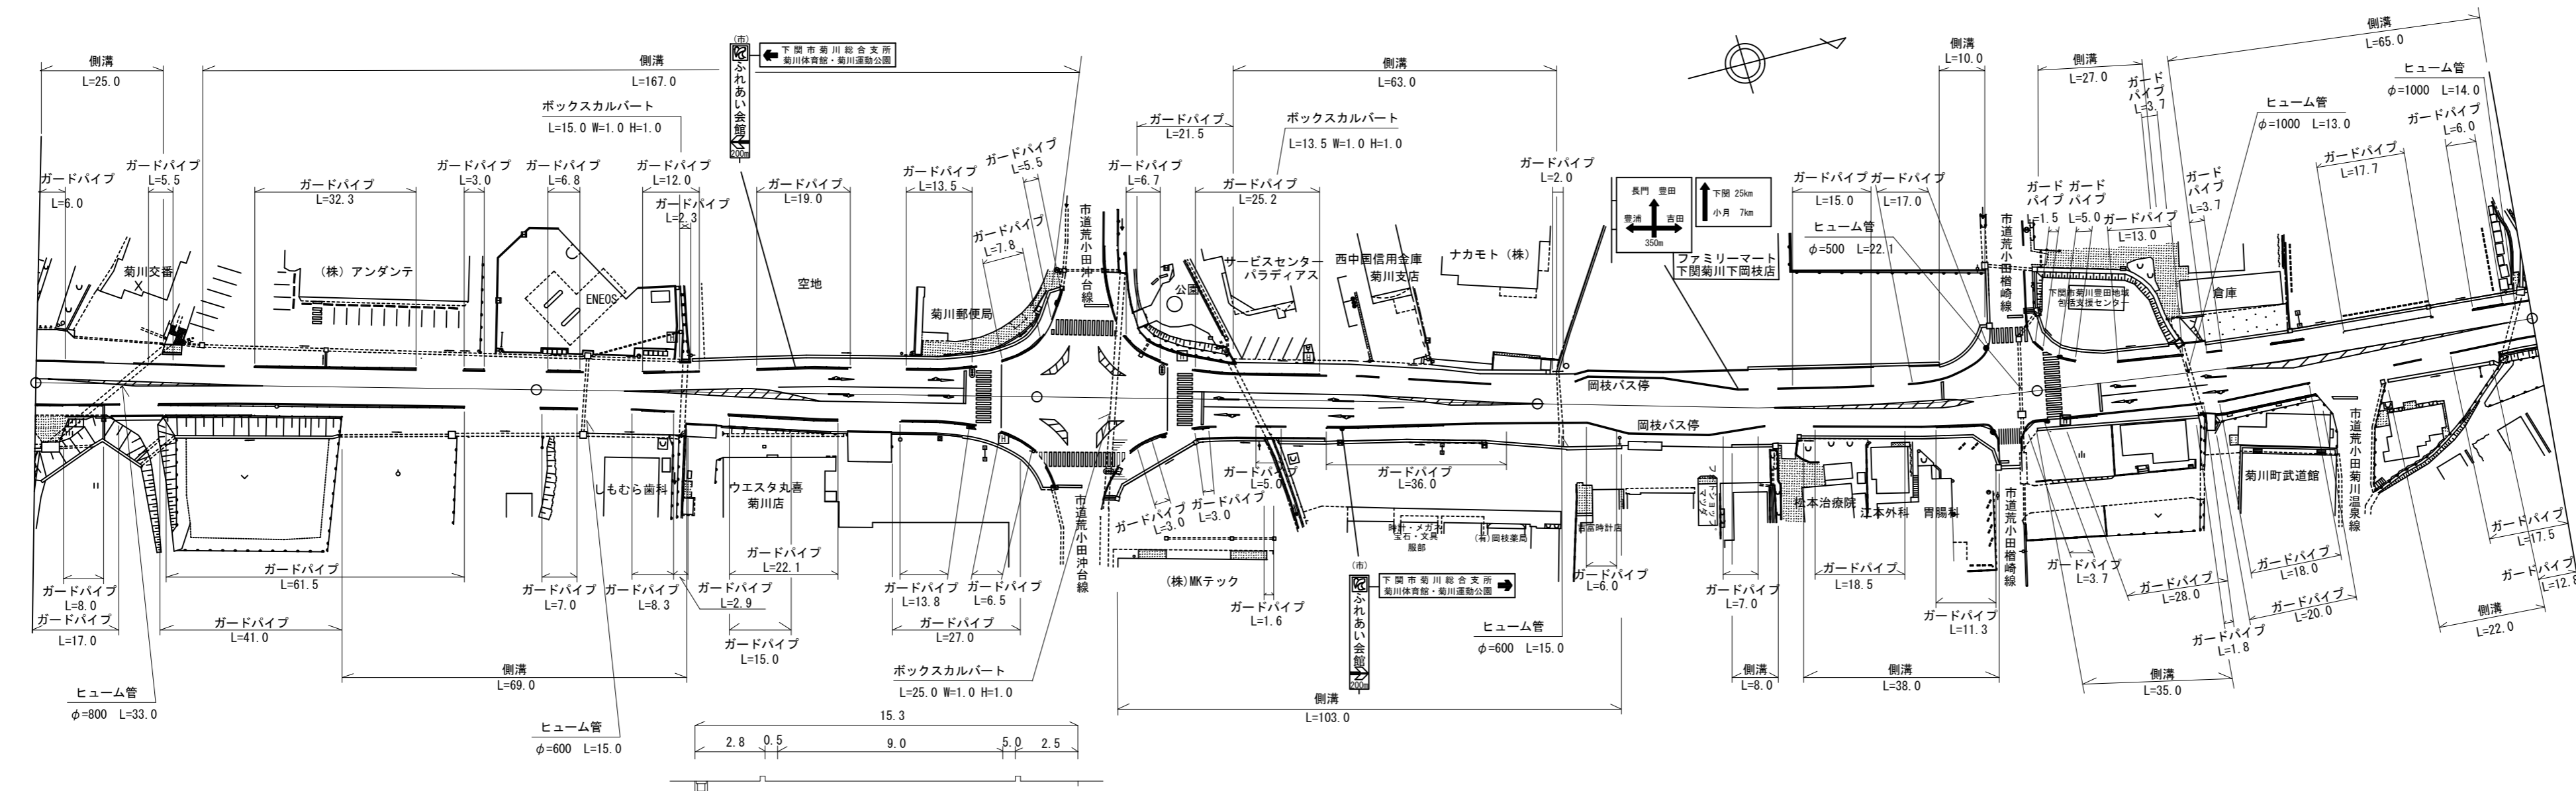

道路台帳修正履歴

カルテ番号	修正内容	調整年月日	業者名	
		2016年3月31日	2002. 3. 22	宇部建設
2009-12-057	ガードパイプ変更	2010. 3. 31	宇部建設	
2011-12-011	標識設置 地形変更	2012. 3. 31	宇部建設	
2013-12-002	歩道整備	2013. 11. 29	宇部建設	
2014-12-009	ガードパイプ設置	2015. 3. 31	宇部建設	
2015-12-017	ガードパイプ撤去 地形変更	2016. 3. 31	宇部建設	
2020-12-034	標識変更	2021. 3. 31	宇部建設	

区間	番号	区間番号																																					
		1	2	3	4	5	6	7	8	9	10	11	12	13	14	15	16	17	18	19	20	21	22	23	24	25	26	27	28	29	30	31	32	33	34	35	36	37	
点間	距離	8.0	17.0	8.0	14.0	13.0	40.0	11.0	18.0	21.0	21.0	17.0	16.0	16.0	8.0	8.0	13.0	38.0	3.0	3.0	5.0	8.0	6.0	10.0	5.0	8.0	5.0	9.0	28.0	5.0	5.0	9.0	13.0	14.0	5.0	3.0	33.0	22.0	10.0
全幅員	全幅員	16.3	17.1	15.3	14.6	15.1	14.0	13.8	17.5	16.2	15.9	15.8	15.2	14.7	15.3	29.3	29.3	15.1	15.1	16.2	16.2	16.0	14.8	14.9	14.9	16.5	15.9	16.7	15.9	15.2	15.6	15.6	15.1	15.3	13.4	13.9	12.4	12.0	
	全幅員内訳	車道	6.5	7.3	6.9	6.8	6.0	6.0	6.0	6.0	6.0	6.0	6.0	6.0	6.0	6.0	6.0	6.0	6.2	6.0	6.0	6.0	6.0	6.0	6.0	6.0	6.0	6.0	6.0	6.0	6.0	6.0	6.0	6.0	6.0	6.0	6.0	6.0	6.0
		歩道	6.3	6.5	4.2	4.2	4.2	4.3	4.2	4.2	4.2	4.2	4.2	4.2	4.2	4.2	4.2	4.2	4.2	4.2	4.2	4.2	4.2	4.2	4.2	4.2	4.2	4.2	4.2	4.2	4.2	4.2	4.2	4.2	4.2	4.2	4.2	4.2	4.2
		左側	2.5	2.5	2.6	2.6	2.6	2.7	2.6	2.6	2.6	2.6	2.6	2.6	2.6	2.6	2.6	2.6	2.6	2.6	2.6	2.6	2.6	2.6	2.6	2.6	2.6	2.6	2.6	2.6	2.6	2.6	2.6	2.6	2.6	2.6	2.6	2.6	2.6
		右側	0.5	0.5	0.5	0.5	0.5	0.5	0.5	0.5	0.5	0.5	0.5	0.5	0.5	0.5	0.5	0.5	0.5	0.5	0.5	0.5	0.5	0.5	0.5	0.5	0.5	0.5	0.5	0.5	0.5	0.5	0.5	0.5	0.5	0.5	0.5	0.5	0.5
側溝	左側	0.4	0.4	0.6	0.6	0.6	0.6	0.6	0.6	0.6	0.6	0.6	0.6	0.6	0.6	0.6	0.6	0.6	0.6	0.6	0.6	0.6	0.6	0.6	0.6	0.6	0.6	0.6	0.6	0.6	0.6	0.6	0.6	0.6	0.6	0.6	0.6	0.6	
側溝	右側	0.0	0.0	0.0	0.0	0.0	0.0	0.0	0.0	0.0	0.0	0.0	0.0	0.0	0.0	0.0	0.0	0.0	0.0	0.0	0.0	0.0	0.0	0.0	0.0	0.0	0.0	0.0	0.0	0.0	0.0	0.0	0.0	0.0	0.0	0.0	0.0	0.0	
その他																																							
主要	工作物																																						
路面	種別	AS																																					AS
舗装	区間番号	1					2																															5	

路線名	一般国道 491号
図面名	149112008-00
作成年月日	2021年3月31日
縮尺	1/1000
図面番号	8-00
事務所名	下関土木建築事務所 (豊田分室)