


標題	路線コード	491	図面コード	9-0	路線名	一般国道 491号	県名	山口県	地名	下関市菊川町大字下岡枝	図面番号	9	① 現道 2 現道(分離) 3 旧道 4 新道 5 専用自歩道
----	-------	-----	-------	-----	-----	-----------	----	-----	----	-------------	------	---	---------------------------------

平面図
縮尺千分の一

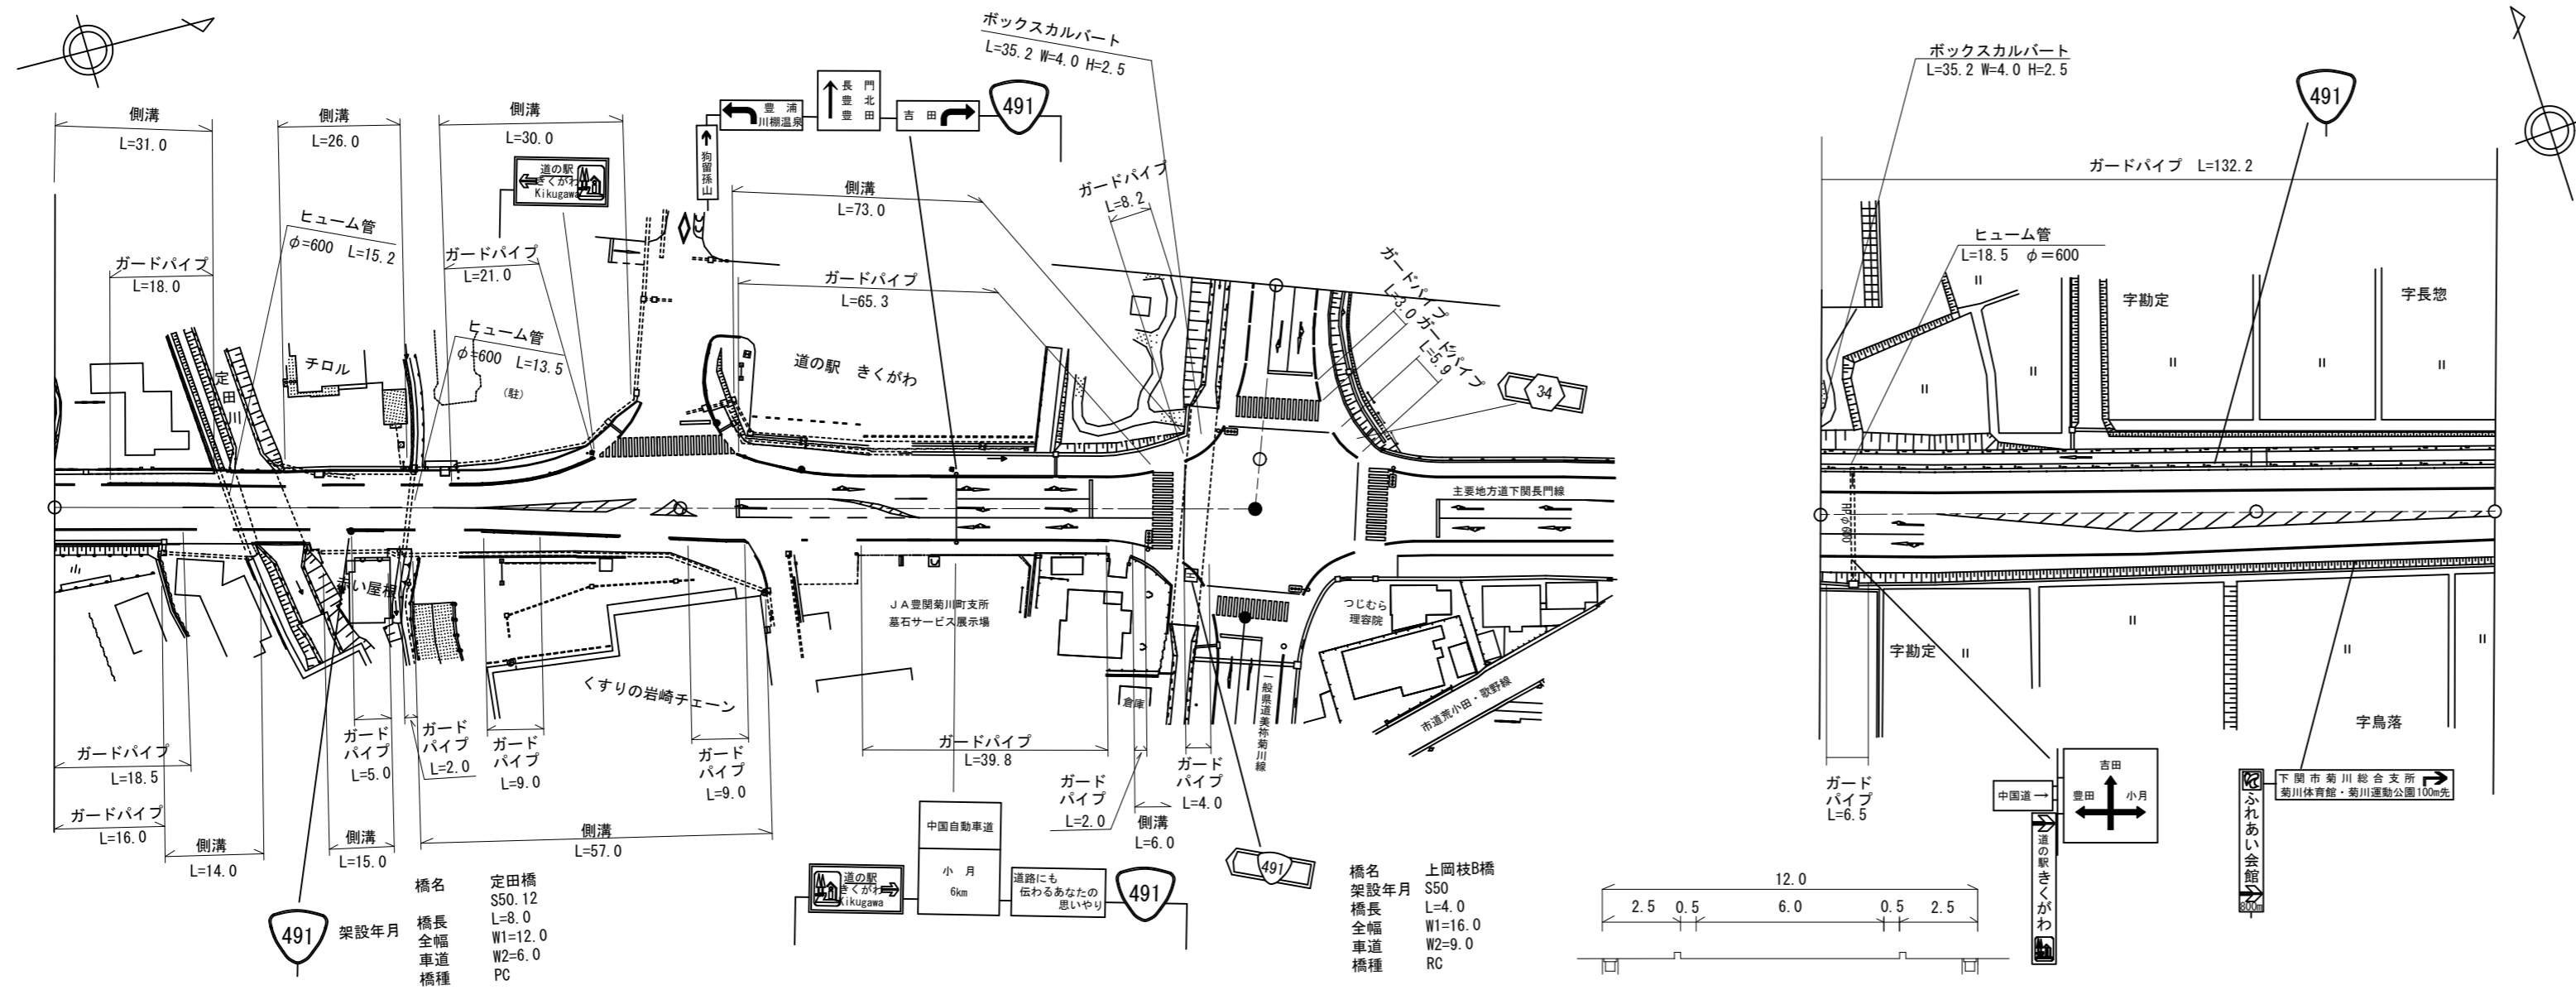

道路台帳修正履歴

カルテ番号	修正内容	調整年月日	業者名
	転記	2005. 3. 31	宇部建設
2009-12-058	橋梁緒元変更	2010. 3. 31	宇部建設
2013-12-003	歩道整備	2013. 11. 29	宇部建設
2017-12-138	平面修正	2017. 12. 28	宇部建設
2020-12-035	標識設置	2021. 3. 31	宇部建設

区間	番号	100.0												200.0						300.0					338.0		
		1	2	3	4	5	6	7	8	9	10	11	12	13	14	15	16	17	18	19	20	21	22	23	24	25	
点間	距離	17.0	14.0	8.0	15.0	3.0	6.0	30.0	7.0	8.0	6.0	4.0	10.0	38.0	9.0	6.0	4.0	7.0	8.0	80.0	13.0	7.0	6.0	13.0	12.0	7.0	
全幅員	全幅員	12.0	12.0	13.5	12.0	13.2	13.8	13.1	14.6	14.4	19.3	19.3	22.4	24.7	17.4	16.0	15.2	15.2	15.2	15.2	14.7	14.43	14.2	13.7	13.2	12.9	
	全幅員内訳	車道	6.0	6.0	6.0	6.0	6.0	6.0	6.0	6.0	6.0	6.0	6.0	6.0	6.0	6.0	6.0	6.0	6.0	6.0	6.0	6.0	6.0	6.0	6.0	6.0	6.0
		歩道	2.5	2.5	2.5	2.5	2.5	2.5	2.5	2.5	2.5	2.5	2.5	2.5	2.5	2.5	2.5	2.5	2.5	2.5	2.5	2.5	2.5	2.5	2.5	2.5	2.5
		左側	2.5	2.5	2.5	2.5	2.5	2.5	2.5	2.5	2.5	2.5	2.5	2.5	2.5	2.5	2.5	2.5	2.5	2.5	2.5	2.5	2.5	2.5	2.5	2.5	2.5
		右側	2.5	2.5	2.5	2.5	2.5	2.5	2.5	2.5	2.5	2.5	2.5	2.5	2.5	2.5	2.5	2.5	2.5	2.5	2.5	2.5	2.5	2.5	2.5	2.5	2.5
路肩	左側	0.5	0.5	0.5	0.5	0.5	0.5	0.5	0.5	0.5	0.5	0.5	0.5	0.5	0.5	0.5	0.5	0.5	0.5	0.5	0.5	0.5	0.5	0.5	0.5	0.5	
右側	0.5	0.5	0.5	0.5	0.5	0.5	0.5	0.5	0.5	0.5	0.5	0.5	0.5	0.5	0.5	0.5	0.5	0.5	0.5	0.5	0.5	0.5	0.5	0.5	0.5	0.5	
中央	分離帯																										
側溝	左側	(0.7)	(0.7)	(0.7)	(0.7)	(0.7)	(0.7)	(0.7)	(0.7)	(0.7)	(0.7)	(0.7)	(0.7)	(0.7)	(0.7)	(0.7)	(0.7)	(0.7)	(0.7)	(0.7)	(0.7)	(0.7)	(0.7)	(0.7)	(0.7)	(0.7)	
右側	0.0	0.0	0.0	0.0	0.0	0.0	0.0	0.0	0.0	0.0	0.0	0.0	0.0	0.0	0.0	0.0	0.0	0.0	0.0	0.0	0.0	0.0	0.0	0.0	0.0	0.0	
その他								0.0	0.0	10.0	29.0	43.0	43.0	42.0	37.0	35.0	35.5	36.0	37.0	34.0	35.0	35.5	36.0	37.0	38.0	39.0	
主要	工作物		12080																								
路面	種別	AS																								AS	
舗装	区間	1	2	3	4	5	6	7	8	9																	
番号		31.0	8.0	61.0	81.0	4.0	7.0	8.0	100.0	38.0																	

路線名	一般国道 491号
図面名	149112009-00
作成年月日	2021年 3月31日
縮尺	1/1000
図面番号	9-00
事務所名	下関土木建築事務所 (豊田分室)