


標題	路線コード	491	図面コード	25-0	路線名	一般国道 491号	県名	山口県	地名	下関市菊川町大字貴飯	図面番号	25	① 現道 2 現道(分離) 3 旧道 4 新道 5 専用自歩道
----	-------	-----	-------	------	-----	-----------	----	-----	----	------------	------	----	---------------------------------

平面図
縮尺千分の一

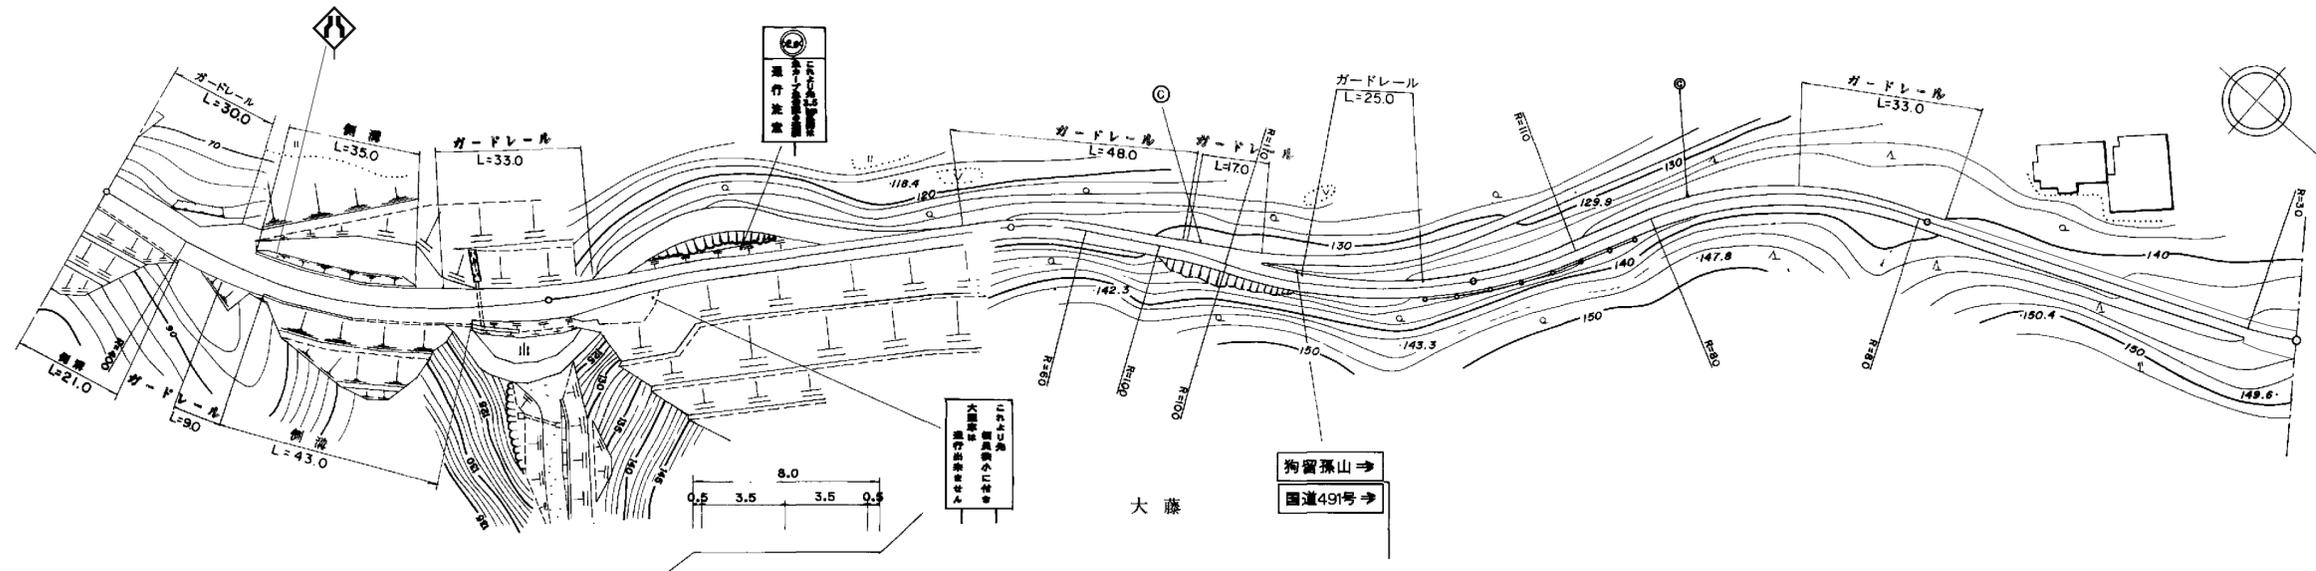

道路台帳修正履歴

カルテ番号	修正内容	調整年月日	業者名
	転記	2006. 3. 31	宇部建設
2008-12-023	標識設置	2009. 3. 31	宇部建設
2015-12-021	標識変更 路肩整備	2016. 3. 31	宇部建設

区間	番号	100.0																200.0		300.0		400.0		482.0					
点間	距離			21.0		14.0	5.0		30.0	13.0	17.0	23.0			77.0	32.0	23.0		45.0		100.0	41.0		31.0	5.0	5.0			
全幅員内訳	全幅員	7.5	8.6	8.1	7.5	8.1	8.1		8.7	8.1	7.5	8.0	4.0		4.0	4.5	4.0		4.0		4.0	4.5		4.0	4.8	5.5	5.5		
	車道	5.5	6.0	6.5	6.5	6.5	7.0	3.0		3.0	3.5	3.0		3.0		3.0			3.0		3.0	3.5		3.0	3.5	4.0	4.5		
	歩道																												
	路肩	1.25	1.8	1.3	0.5	1.1	1.1	0.5	0.5	0.5	0.5	0.5	0.5	0.5	0.5	0.5	0.5	0.5	0.5	0.5	0.5	0.5	0.5	0.5	0.5	0.5	0.5	0.5	
	中央分離帯																												
側溝	左側				0.0	0.0	0.0		0.0	0.0																			
側溝	右側	0.5	0.5	0.0	0.0	0.0	0.0		0.0	0.0																			
その他																													
主要	工作物																												
路面	種別	AS					AS/as																					as	
舗装	区間番号	1 100.0				2 100.0				3 100.0				4 100.0				5 82.0											

路線名	一般国道 491号
図面名	149112025-00
作成年月日	2016年3月31日
縮尺	1/1000
図面番号	25-00
事務所名	下関土木建築事務所 (豊田分室)