



標題	路線コード	491	図面コード	27-0	路線名	一般国道 491号	県名	山口県	地名	下関市菊川町大字貴飯	図面番号	27	① 現道 2 現道(分離) 3 旧道 4 新道 5 専用自歩道
----	-------	-----	-------	------	-----	-----------	----	-----	----	------------	------	----	---------------------------------

平面図
縮尺千分の一

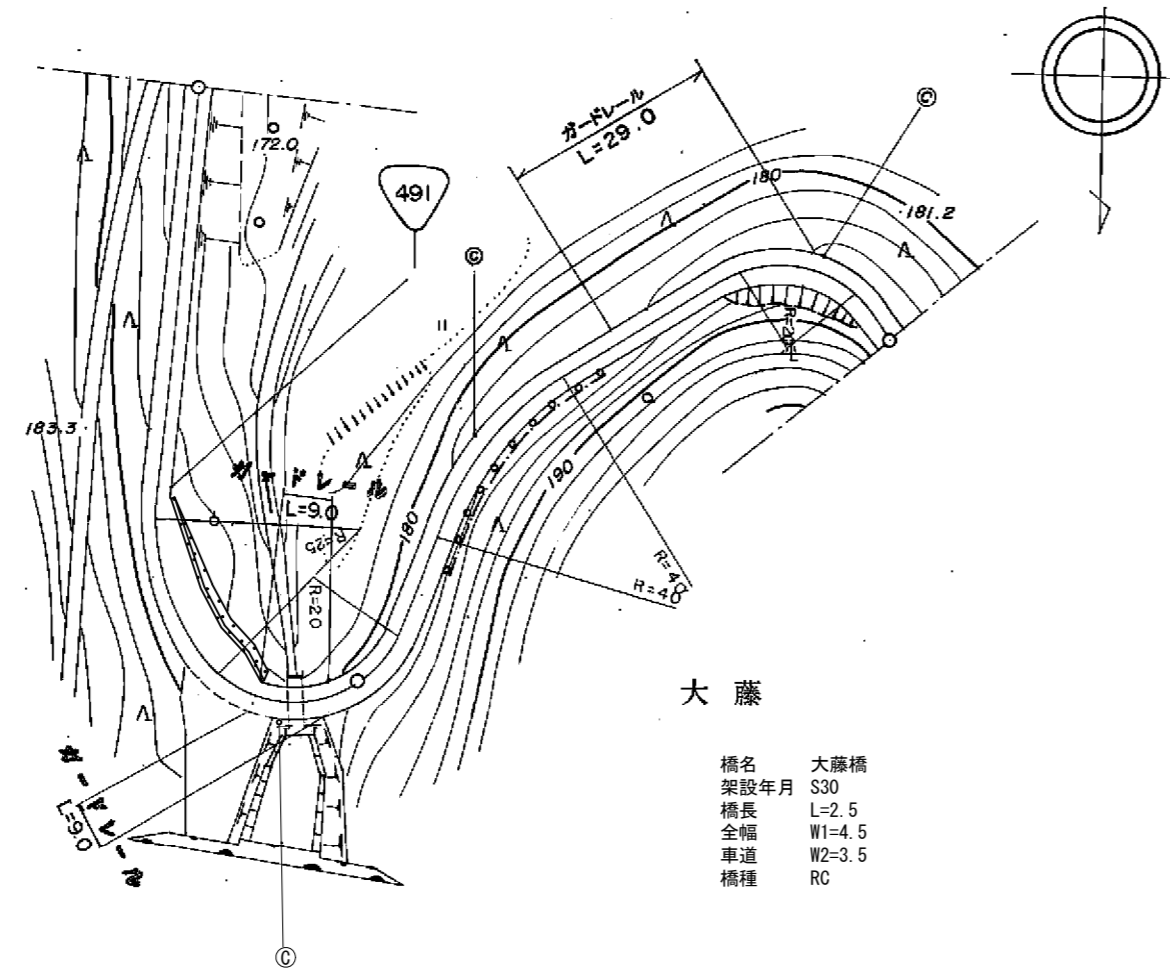

大藤
橋名 大藤橋
架設年月 S30
橋長 L=2.5
全幅 W1=4.5
車道 W2=3.5
橋種 RC

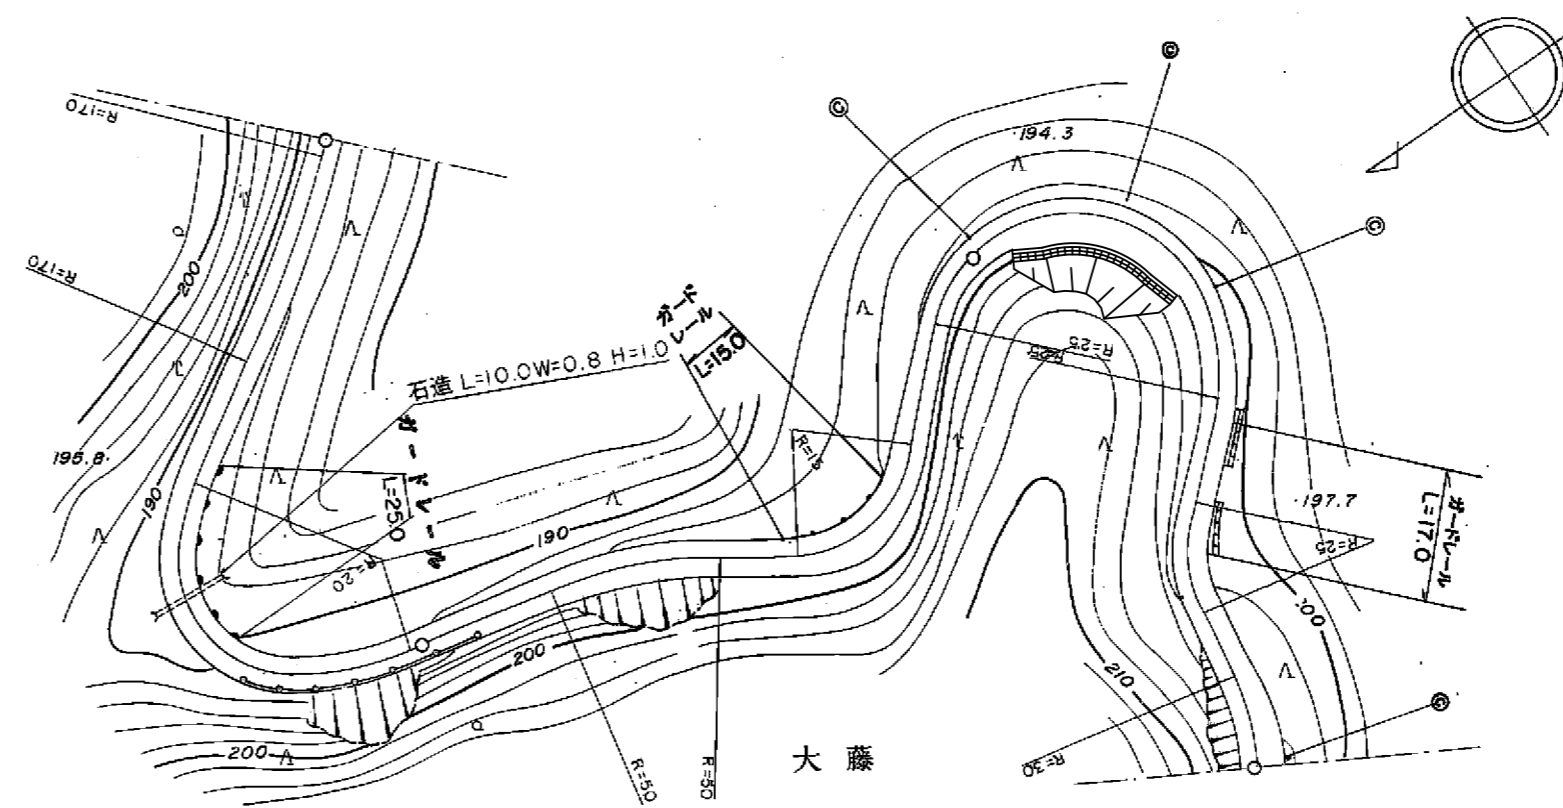

大藤

道路台帳修正履歴

カルテ番号	修正内容	調整年月日	業者名
	転記	2001. 3. 21	宇部建設
2009-12-064	橋梁緒元変更	2010. 3. 31	宇部建設
2015-00-701	橋梁緒元変更	2016. 3. 31	宇部建設
2017-12-059	橋梁緒元変更	2018. 3. 30	宇部建設
2018-12-030	路肩整備	2019. 3. 29	宇部建設

区間	番号	距離																																			
		1	2	3	4	5	6	7	8	9	10	11	12	13	14	15	16	17	18	19	20	21	22	23	24	25	26	27	28	29	30	31					
全幅員		3.5	4.0	6.0	6.5	6.5	4.5	4.0	4.5	4.0	4.5	5.0	5.0	4.5	4.0	4.5	5.0	4.5	5.0	4.0	5.0	4.5	4.0	4.0	4.5	4.5	4.5	6.5	6.5	4.0	4.0	4.5	5.0	6.0			
全幅員内訳	車道	2.5	3.0	3.0	3.5	3.5	3.5	3.0	3.5	3.0	3.5	4.0	4.0	3.5	3.0	3.5	4.0	3.5	4.0	4.0	4.0	3.5	3.5	3.0	3.5	3.5	3.5	4.0	4.0	3.0	3.0	3.5	4.0	4.0			
	歩道																																				
	左側																																				
	右側																																				
路肩	左側	0.5	0.5	0.5	0.5	0.5	0.5	0.5	0.5	0.5	0.5	0.5	0.5	0.5	0.5	0.5	0.5	0.5	0.5	0.5	0.5	0.5	0.5	0.5	0.5	0.5	0.5	0.5	0.5	0.5	0.5	0.5	0.5				
	右側	0.5	0.5	0.5	0.5	0.5	0.5	0.5	0.5	0.5	0.5	0.5	0.5	0.5	0.5	0.5	0.5	0.5	0.5	0.5	0.5	0.5	0.5	0.5	0.5	0.5	0.5	0.5	0.5	0.5	0.5	0.5	0.5	0.5			
中央	分離帯																																				
側溝	左側																																				
	右側																																				
その他																																					
主要	工作物																																				
路面	種別	as																																		as	
舗装	区間																																				
番号			1	2	3	4	5	6	7																												
			89.5	2.5	8.0	100.0	100.0	100.0	100.0																												

路線名	一般国道 491号
図面名	149112027-00
作成年月日	2019年3月29日
縮尺	1/1000
図面番号	27-00
事務所名	下関土木建築事務所 (豊田分室)