


標題	路線コード	491	図面コード	29-0	路線名	一般国道 491号	県名	山口県	地名	下関市菊川町大字貴飯	図面番号	29	① 現道 2 現道(分離) 3 旧道 4 新道 5 専用自歩道
----	-------	-----	-------	------	-----	-----------	----	-----	----	------------	------	----	---------------------------------

平面図
縮尺千分の一

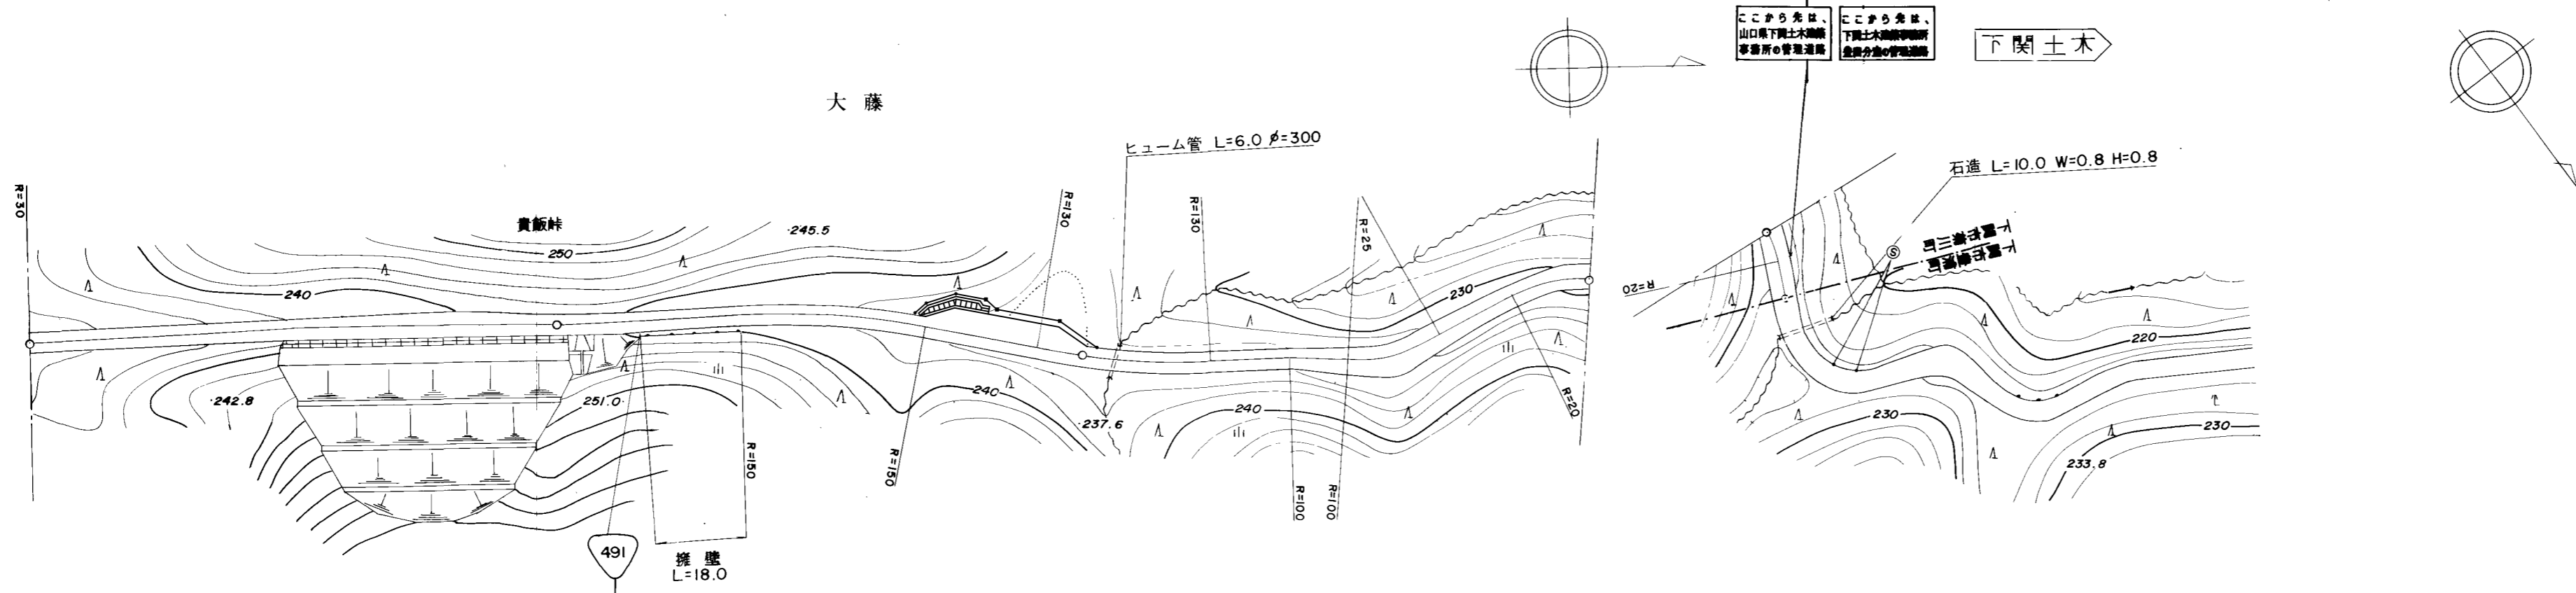

道路台帳修正履歴

カルテ番号	修正内容	調整年月日	業者名
	転記	2007. 3. 30	宇部建設
2019-12-008	路肩整備	2020. 3. 31	宇部建設

区間	番号	100.0																200.0		300.0		312.5												
点間	距離	50.0		30.0		20.0		15.0		55.0		5.0		20.0		5.0		40.0		5.0		5.0		10.0		9.0		5.0		26.0		12.5		
全幅員内訳	全幅員	4.0		4.0		5.0		4.42		4.0		4.0		6.0		4.0		4.0		4.5		5.0		5.0		6.5		5.5		5.0		4.5		4.5
	車道	3.0		3.0		3.0		3.0		3.0		3.0		3.0		3.0		3.0		3.0		3.5		4.0		4.0		4.0		4.0		3.5		3.5
	歩道																																	
	路肩	左側	0.5		0.5		1.0		0.71		0.5		0.5		2.5		0.5		0.5		0.5		0.5		2.0		1.0		0.5		0.5		0.5	
	中央分離帯	右側	0.5		0.5		1.0		0.71		0.5		0.5		2.5		0.5		0.5		0.5		0.5		2.0		1.0		0.5		0.5		0.5	
側溝	左側																																	
側溝	右側																																	
その他																																		
主要	工作物																																	
路面	種別	as																																
舗装	区間	1 100.0				2 100.0				3 100.0				4 12.5																				

路線名	一般国道 491号		
図面名	149112029-00		
作成年月日	2020年3月31日		
縮尺	1/1000	図面番号	29-00
事務所名	下関土木建築事務所 (豊田分室)		