


平面図 縮尺千分の一

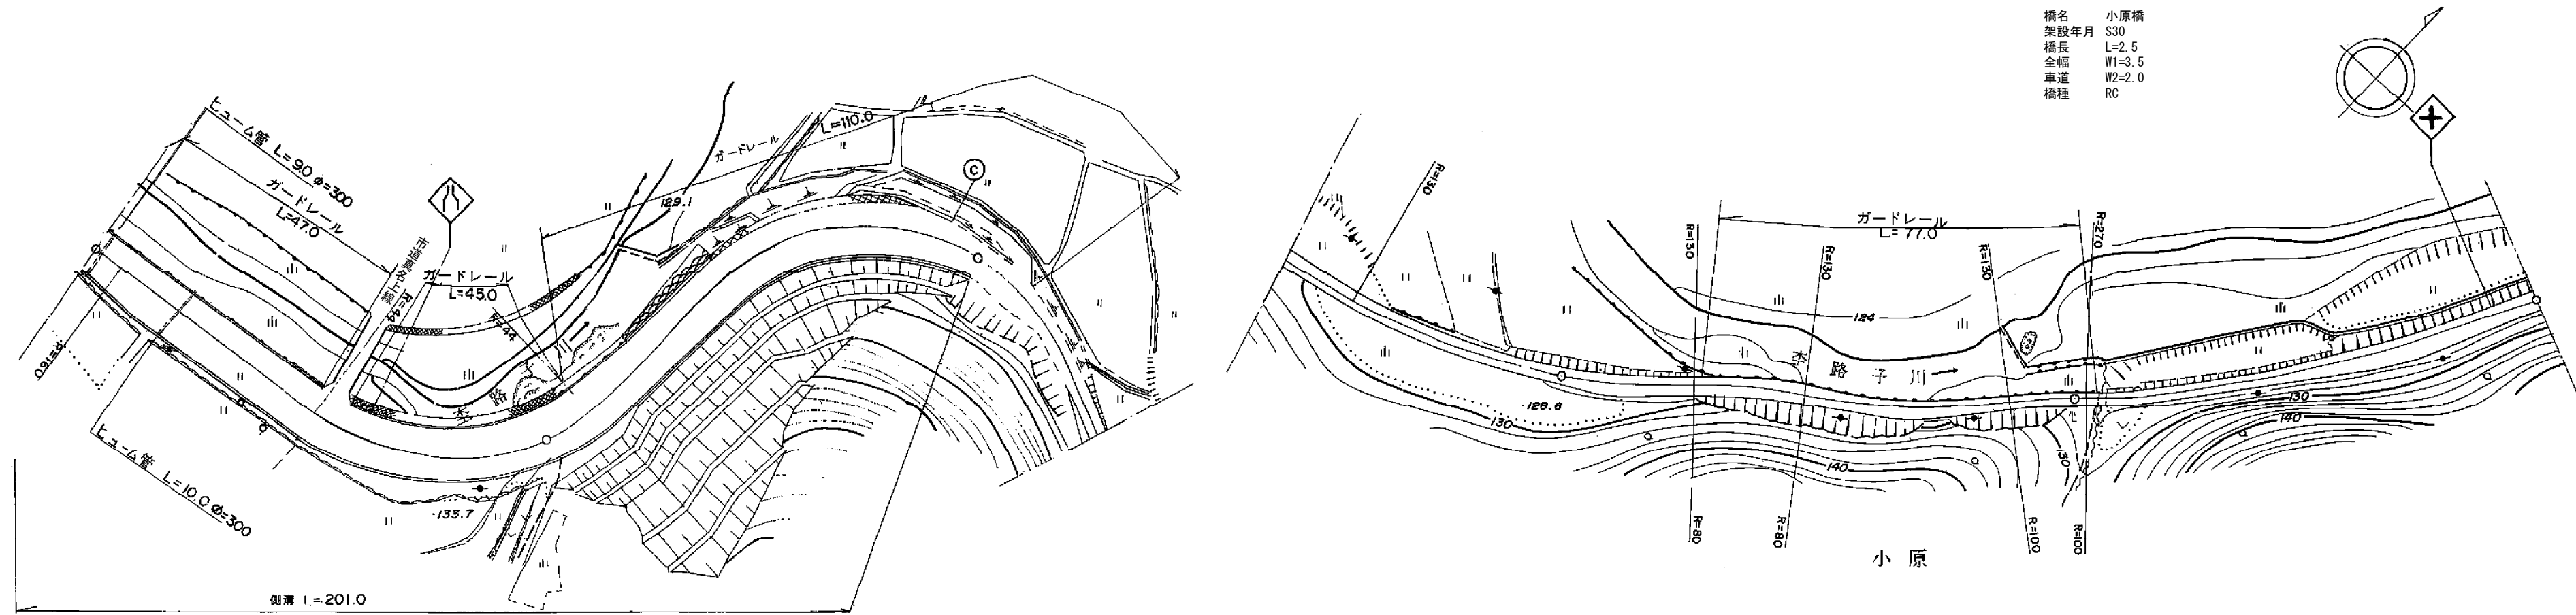

区間	番号	距離																														
		1	2	3	4	5	6	7	8	9	10	11	12	13	14	15	16	17	18	19	20	21	22	23	24	25						
全幅員		8.9	9.4	10.0		10.0	8.9	7.3	6.0	5.6	6.5	7.0	6.5	8.0	5.0	12.0		3.8	3.8	4.1	3.6		3.1	3.42	3.5	3.5	3.1	4.1	4.8	4.3	3.9	
全幅員内訳	車道	6.0	7.0	7.0		7.0	7.0	6.0	5.5	6.0	6.0	6.0	6.0	6.0	6.0	6.0	6.0	2.5	2.5	2.5	2.5		2.0	2.0	2.0	2.0	2.0	2.5	2.5	2.5	2.5	
	歩道																															
	路肩	1.45	1.5	1.5		1.5	1.5	0.95	0.65	0.54	0.5	0.5	0.5	0.5	0.5	0.5	0.6	0.6	0.65	0.65	0.8	0.55		0.55	0.71	0.75	0.75	0.55	0.8	1.3	0.9	0.7
側溝	左側	0.6	0.6	0.6		0.6	0.6	0.6	0.6	0.6	0.6	0.6	0.6	0.6	0.6	0.6	0.6															
側溝	右側																															
その他																																
主要	工作物																								12133							
路面	種別	AS																														as
舗装	区間	1	2	3	4	5	6																									
	番号	100.0	100.0	13.0	87.0	100.0	100.0																									

道路台帳修正履歴

カルテ番号	修正内容	調整年月日	業者名
	転記	1995. 8. 31	宇部建設
2009-12-069	橋梁緒元変更	2010. 3. 31	宇部建設
2011-12-019	標識撤去	2012. 3. 31	宇部建設
2015-00-702	橋梁緒元変更	2016. 03. 31	宇部建設
2017-12-060	橋梁緒元変更	2018. 03. 30	宇部建設

路線名	一般国道 491号
図面名	149112037-00
作成年月日	2018年3月30日
縮尺	1/1000
図面番号	37-00
事務所名	下関土木建築事務所 (豊田分室)