


標題	路線コード	491	図面コード	45-0	路線名	一般国道 491号	県名	山口県	地名	下関市豊田町大字下八道	図面番号	45	① 現道 2 現道(分離) 3 旧道 4 新道 5 専用自歩道
----	-------	-----	-------	------	-----	-----------	----	-----	----	-------------	------	----	---------------------------------

平面図
縮尺千分の一

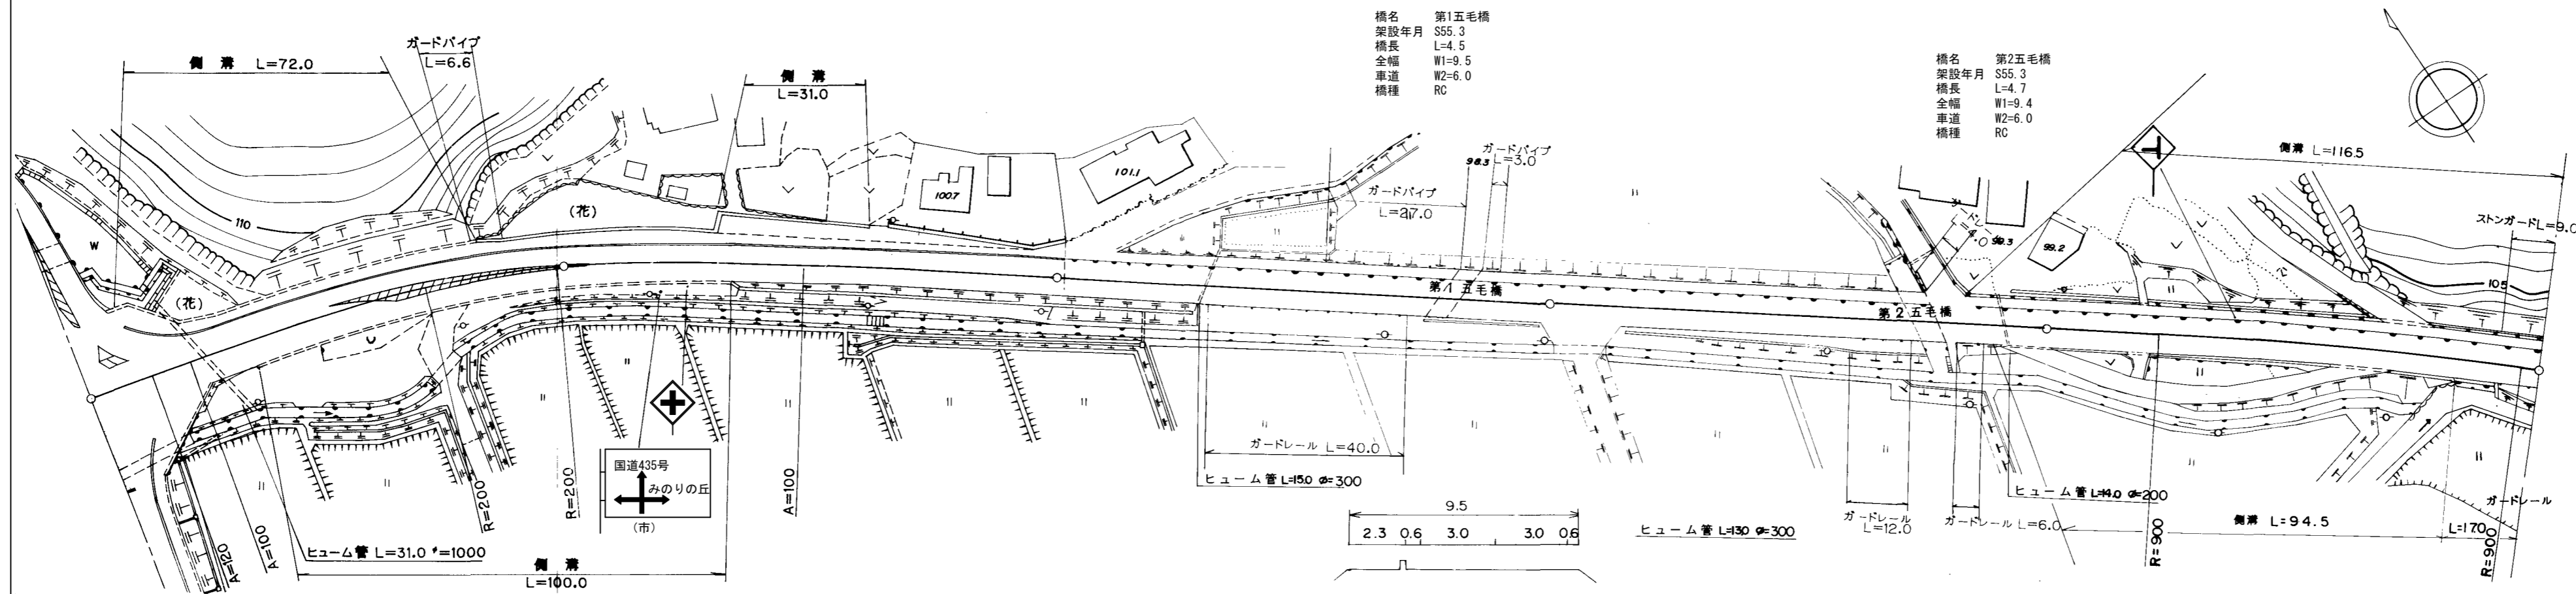

橋名 第1五毛橋
架設年月 S55.3
橋長 L=4.5
全幅 W1=9.5
車道 W2=6.0
橋種 RC

橋名 第2五毛橋
架設年月 S55.3
橋長 L=4.7
全幅 W1=9.4
車道 W2=6.0
橋種 RC

道路台帳修正履歴

カルテ番号	修正内容	調整年月日	業者名
	転記	2007.3.30	宇部建設
2008-12-025	標識変更	2009.3.31	宇部建設
2009-12-073	橋梁緒元変更	2010.3.31	宇部建設
2015-12-026	標識撤去	2016.3.31	宇部建設

区間	番号	距離																										
		1	2	3	4	5	6	7	8	9	10	11	12	13	14	15	16	17	18	19	20	21	22	23	24	25	26	
全幅員		18.1	18.2	13.0	13.5	13.0	12.5	12.3	11.3	11.23	11.2	10.7	10.3	14.3	14.0	13.5	12.5	9.5	9.5	9.48	9.4	9.4	9.5	9.5	9.5	9.5	9.5	9.5
全幅員内訳	車道	9.0	9.0	9.0	9.0	8.5	8.0	7.5	7.0	6.68	6.5	6.0	6.0	6.0	6.0	6.0	6.0	6.0	6.0	6.0	6.0	6.0	6.0	6.0	6.0	6.0	6.0	6.0
	左側歩道	2.1	2.2	2.7	2.7	2.7	2.7	2.0	2.5	2.75	2.9	2.9	2.5	2.5	2.65	2.6	2.3	2.3	2.3	2.3	2.3	2.3	2.3	2.3	2.3	2.3	2.3	2.3
	右側歩道	0.8	0.8	0.8	0.8	0.8	0.8	0.8	0.8	0.8	0.8	0.8	0.8	0.8	0.8	0.8	0.6	0.6	0.6	0.6	0.6	0.6	0.6	0.6	0.6	0.6	0.6	0.6
	左側路肩	0.8	0.8	0.8	0.8	1.3	1.3	1.3	1.3	1.3	1.3	1.3	1.3	1.3	1.3	1.3	0.6	0.6	0.6	0.6	0.6	0.6	0.6	0.6	0.6	0.6	0.6	0.6
	右側路肩	0.8	0.8	0.8	0.8	1.3	1.3	1.3	1.3	1.3	1.3	1.3	1.3	1.3	1.3	1.3	0.6	0.6	0.6	0.6	0.6	0.6	0.6	0.6	0.6	0.6	0.6	0.6
中央分離帯																												
側溝	左側	0.0	0.0	0.0	0.0	0.0	0.0	0.0	0.0	0.0	0.0	0.0	0.0	0.0	0.0	0.0	0.0	0.0	0.0	0.0	0.0	0.0	0.0	0.0	0.0	0.0	0.0	0.0
	右側	0.0	0.0	0.0	0.0	0.0	0.0	0.0	0.0	0.0	0.0	0.0	0.0	0.0	0.0	0.0	0.0	0.0	0.0	0.0	0.0	0.0	0.0	0.0	0.0	0.0	0.0	0.0
その他																												
主要工物																			2138									
路面種別		AS																										AS
舗装区間	番号	1	2	3	4	5	6	7	8	9																		
		100.0	100.0	77.0	4.5	18.5	73.8	4.7	21.5	100.0																		

路線名	一般国道 491号
図面名	149112045-00
作成年月日	2016年3月31日
縮尺	1/1000
図面番号	45-00
事務所名	下関土木建築事務所 (豊田分室)