


① 現道 2 現道(分離) 3 旧道 4 新道 5 専用自歩道

平面図
縮尺千分の一

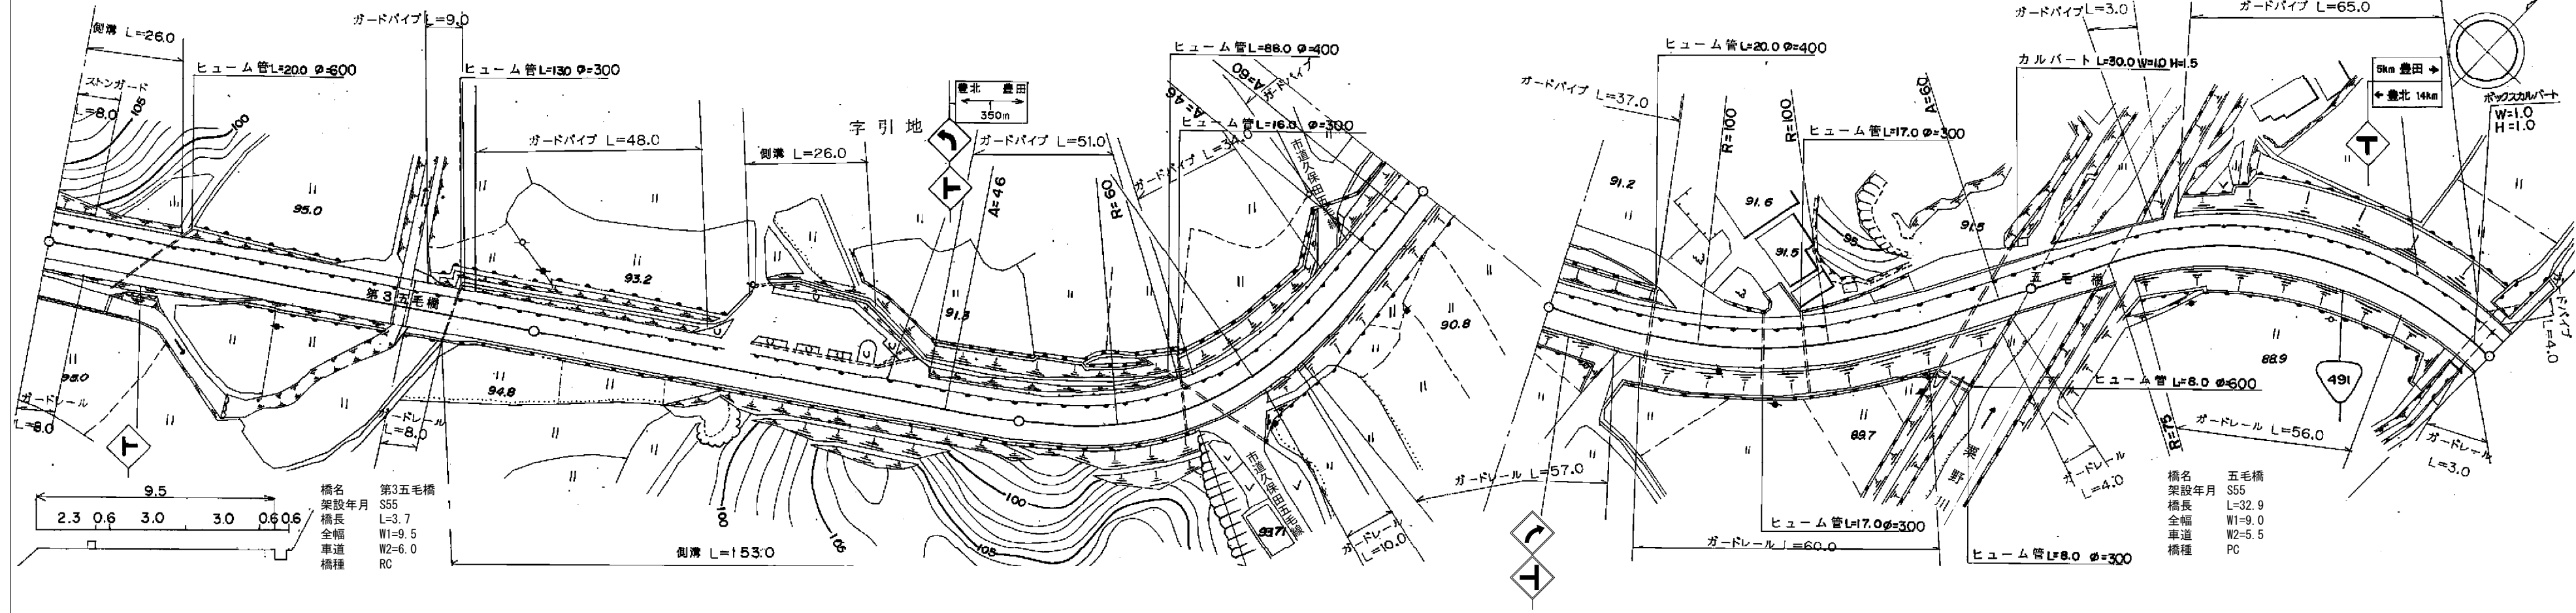

道路台帳修正履歴

カルテ番号	修正内容	調整年月日	業者名
	転記	1999. 3. 20	宇部建設
2009-12-074	橋梁緒元変更	2010. 3. 31	宇部建設
2017-12-024	標識変更	2018. 3. 30	宇部建設

区間	番号	距離																			
		1	2	3	4	5	6	7	8	9	10	11	12	13	14	15	16	17	18	19	
点間	距離	26.0		45.0	3.7	7.3	18.0	43.5	26.0	8.0	4.0	18.0	22.5	12.5	64.0	1.0	83.0	17.0	16.0	84.0	
全幅員内訳	全幅員	9.5	9.5	9.5	9.5	9.5	9.5	10.1	10.1	9.5	12.5	9.5	10.0	10.0	10.0	9.99	9.0	9.0	9.0	10.5	
	車道	6.0	6.0	6.0	6.0	6.0	6.0	6.0	6.0	6.0	6.0	6.0	6.0	6.0	6.0	5.99	5.5	5.5	5.5	6.0	
	左側歩道	2.3	2.3	2.3	2.3	2.3	2.3	2.3	2.3	2.3	2.3	2.3	2.3	2.3	2.3	2.3	2.3	2.3	2.3	2.3	
	右側歩道			0.6	0.6	0.6	0.6	0.6	0.6	0.6	0.6	0.6	0.6	0.6	0.6	0.6	0.6	0.6	0.6	0.6	1.1
	中央分離帯																				
側溝	左側	0.6	0.6					0.6	0.6	0.6	0.6	0.6	0.6	0.6	0.6	0.6	0.6	0.6	0.6	0.6	
側溝	右側			0.0	0.6																
主要	工作物			12140													12141	12141			
路面	種別	AS																		AS	
舗装	区間番号	1 71.0	2 3.7	3 25.3		4 100.0									5 100.0		6 83.0	7 17.0	8 16.0	9 84.0	

路線名	一般国道 491号
図面名	149112046-00
作成年月日	2018年3月30日
縮尺	1/1000
図面番号	46-00
事務所名	下関土木建築事務所 (豊田分室)