


標題	路線コード	491	図面コード	54-0	路線名	一般国道 491号	県名	山口県	地名	下関市豊田町大字一ノ俣	図面番号	54	① 現道 2 現道(分離) 3 旧道 4 新道 5 専用自歩道
----	-------	-----	-------	------	-----	-----------	----	-----	----	-------------	------	----	---------------------------------

平面図  
縮尺千分の一

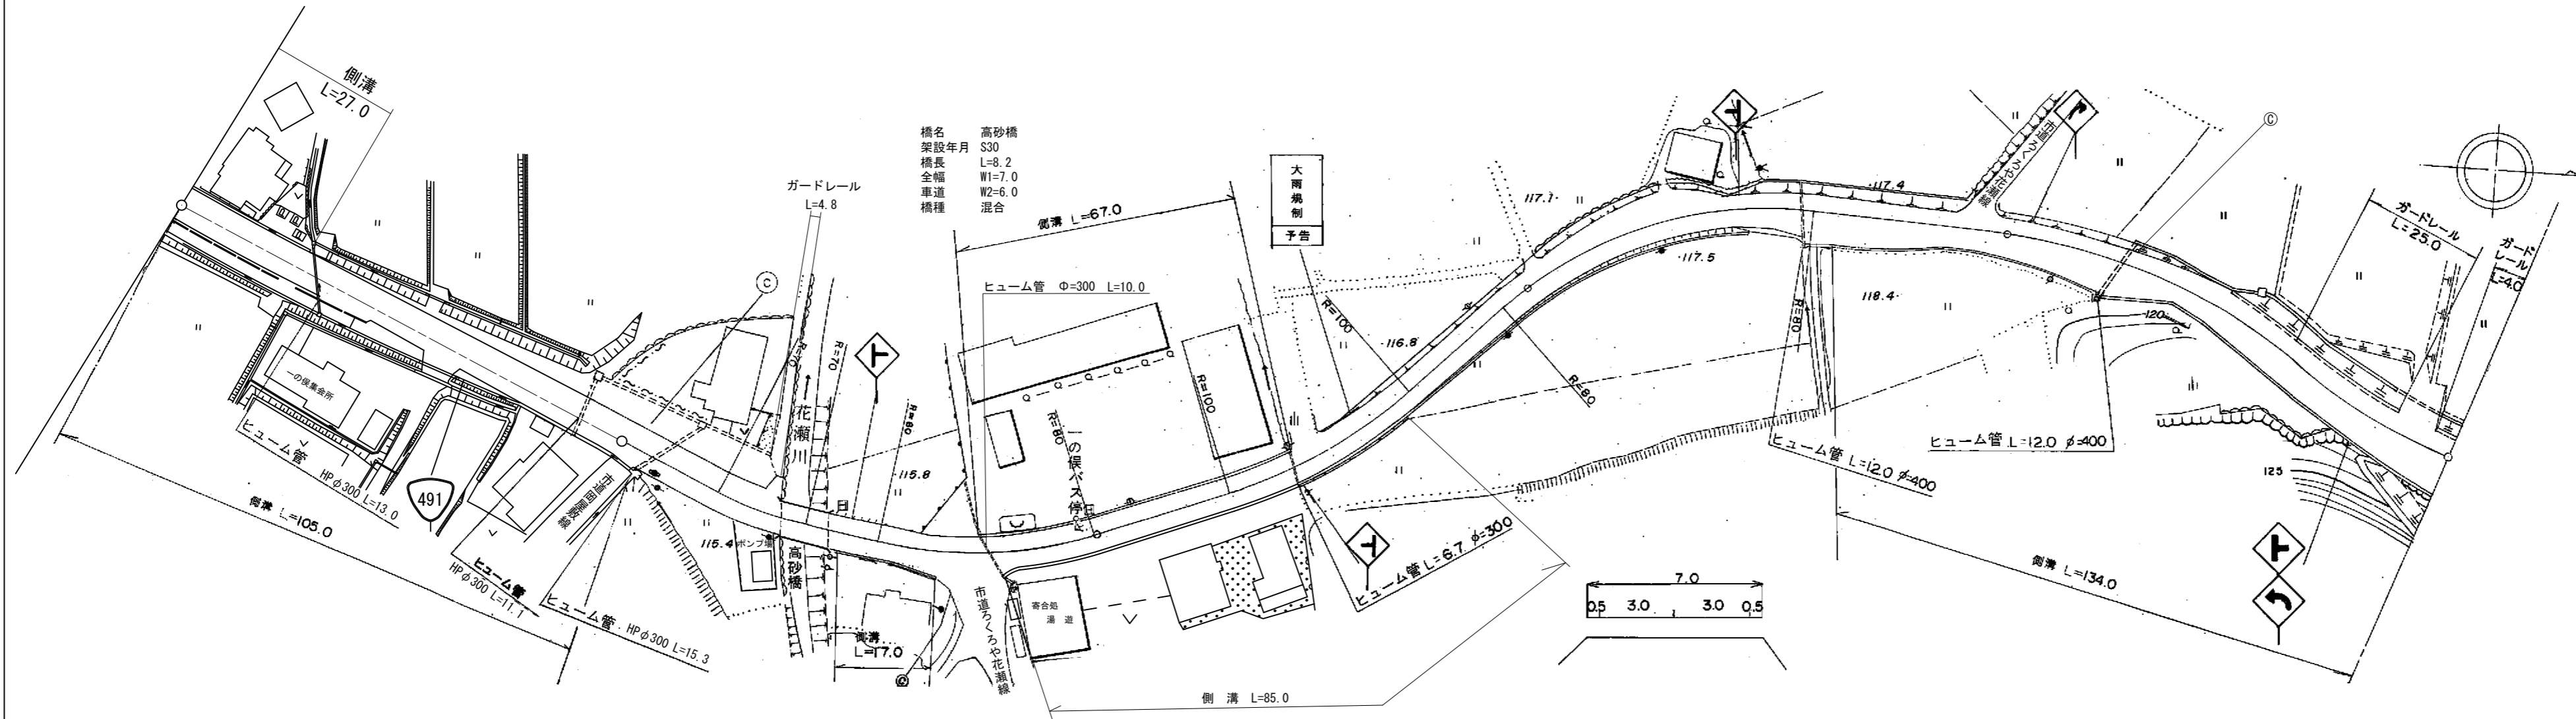

道路台帳修正履歴

カルテ番号	修正内容	調整年月日	業者名
	転記	2003. 3. 24	宇部建設
2009-12-076	橋梁諸元変更	2010. 3. 31	宇部建設
2010-12-053	歩道設置	2011. 3. 31	宇部建設
2020-12-042	平面修正 側溝整備	2021. 3. 31	宇部建設

区間	番号	距離																																	
		1	1-1	2	3	4	5	6	7	8	9	10	11	12	13	14	15	16	17	18	19	20	21	22	23	24	25	26	27	28	29	30	31	32	500.0
全幅員		11.1	11.1	9.9	7.8	8.7	8.0	7.0	7.0	7.0	7.7	8.3	10.5	9.3	8.8	8.4	7.9	6.5	6.5	9.5	6.5	7.0	8.5	10.0	9.7	8.0	7.2	7.6	7.95	10.5	7.0	11.0			
全幅員内訳	車道	6.0	6.0	6.0	6.5	7.0	7.0	7.0	7.0	7.0	6.0	6.0	6.0	6.0	6.0	6.0	6.0	6.0	6.0	6.0	6.0	6.0	6.0	6.0	6.0	6.0	6.0	6.0	6.0	6.0	6.0	6.0			
	歩道																																		
	左側																																		
	右側																																		
	路肩																																		
中央																																			
側溝	左側	(0.5)	(0.5)		0.6	(0.6)					(0.7)	(0.7)	0.0	0.0	0.0	0.0	(0.6)	(0.6)	(0.6)	(0.6)	(0.6)	(0.6)											0.6		
	右側	(0.5)	(0.5)	0.5	0.6	(0.6)					(0.7)	(0.7)	0.0	0.0	0.0	0.0	(0.6)	(0.6)	(0.6)	(0.6)	(0.6)	(0.6)											0.6		
その他																																			
主要	工作物										12143																								
路面	種別	AS																																AS	
舗装	区間																																		
番号			1			2	3	4									5															7			
			100.0			36.0	8.2	55.8								100.0															100.0				

路線名	一般国道 491号
図面名	149112054-00
作成年月日	2021年3月31日
縮尺	1/1000
図面番号	54-00
事務所名	下関土木建築事務所 (豊田分室)