


① 現道 2 現道(分離) 3 旧道 4 新道 5 専用自歩道

平面図 縮尺千分の一

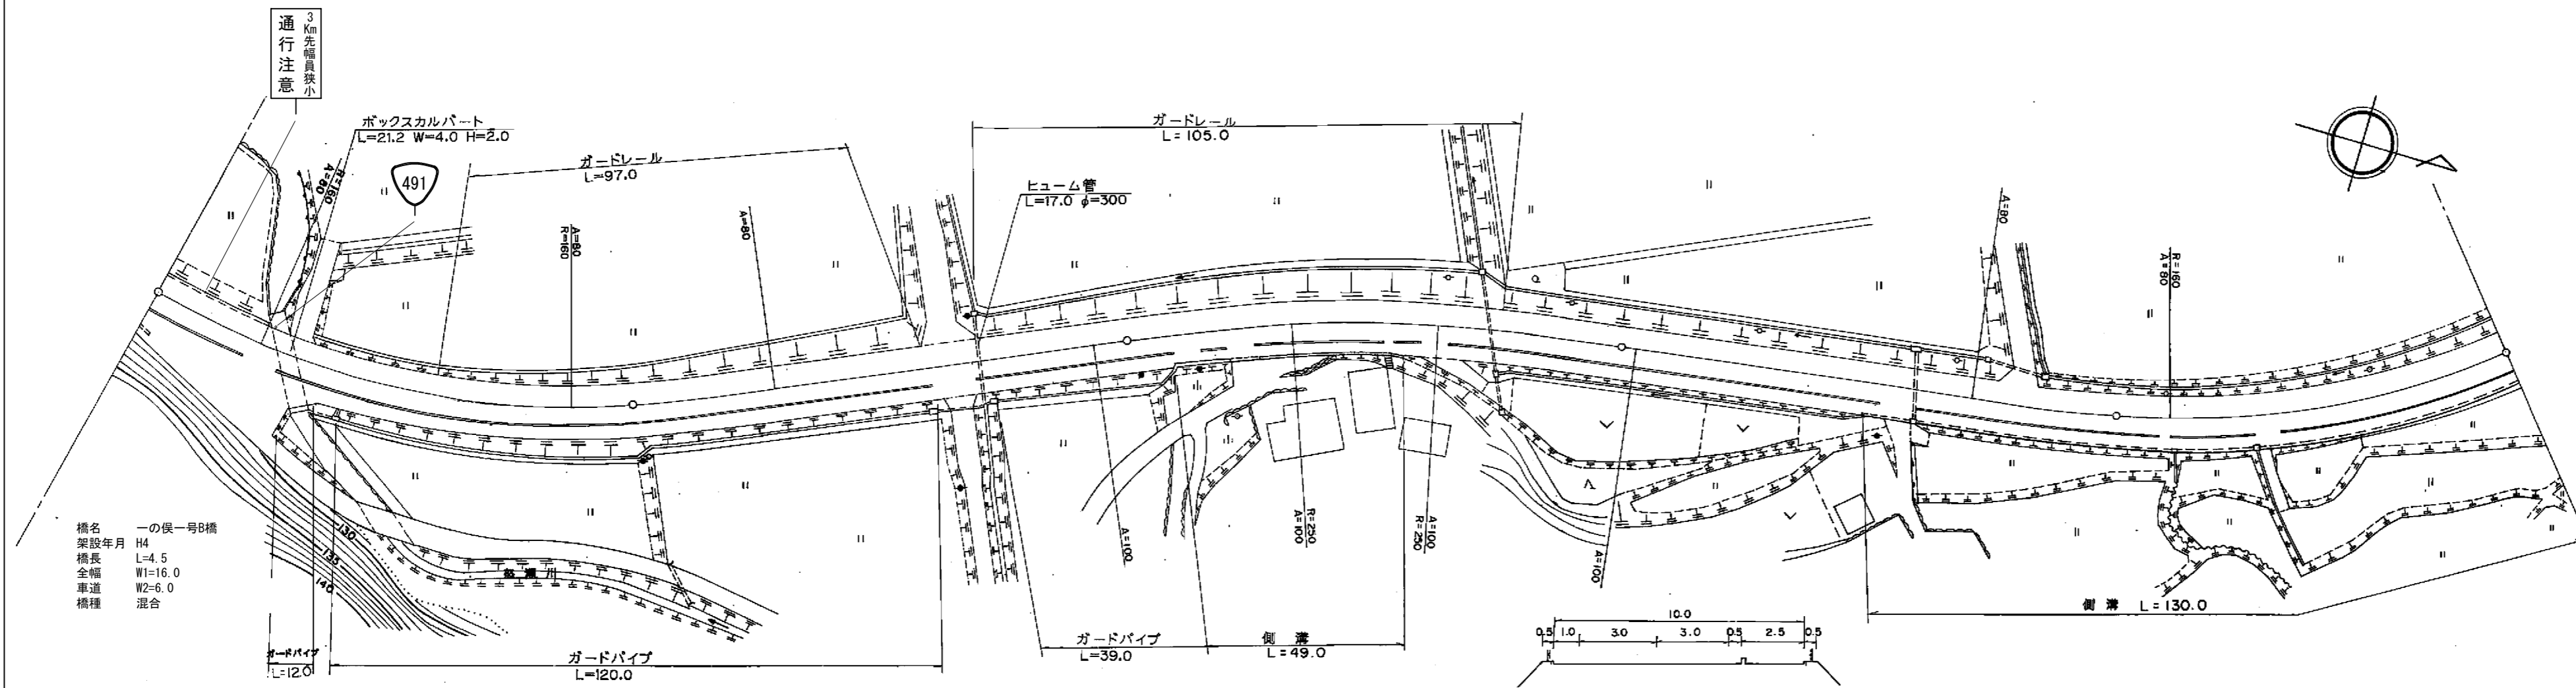

道路台帳修正履歴

カルテ番号	修正内容	調整年月日	業者名
	転記	2003. 3. 24	宇部建設
2009-12-077	橋梁緒元変更	2010. 3. 31	宇部建設
2010-12-054	標識設置、撤去	2011. 3. 31	宇部建設

区間	番号	1	2	3	4	5	6	7	8	9	10	11	12	
区間	番号													
点間	距離	3.0		25.0	4.5	5.0	62.5	100.0	9.0	47.0	44.0	50.0	50.0	80.0
全幅員内訳	全幅員	11.5	12.0	12.5	21.5	23.5	10.0	10.0	10.5	10.5	10.5	10.5	10.5	
	車道	6.0	6.0	6.0	6.0	6.0	6.0	6.0	6.0	6.0	6.0	6.0	6.0	
	歩道	4.0	4.5	5.0	14.0	16.0	2.5	2.5	2.5	3.0	3.0	3.0	3.0	
	路側	1.0	1.0	1.0	1.0	1.0	1.0	1.0	1.0	1.0	1.0	1.0	1.0	
	中央	0.5	0.5	0.5	0.5	0.5	0.5	0.5	0.5	0.5	0.5	0.5	0.5	
側溝	左側													
側溝	右側	0.5	0.5	0.5	0.5	0.5	0.5	0.5	0.5	0.5	0.5	0.5	0.5	
主要	工作物			2144										
路面	種別	AS											AS	
舗装	区間	1	2	3	4	5								
舗装	番号	100.0	100.0	100.0	100.0	80.0								

路線名	一般国道 491号
図面名	149112056-00
作成年月日	2011年3月31日
縮尺	1/1000 図面番号 56-00
事務所名	下関土木建築事務所 (豊田分室)