


標題	路線コード	491	図面コード	60-0	路線名	一般国道 491号	県名	山口県	地名	下関市豊田町大字一の俣	図面番号	60	① 現道 2 現道(分離) 3 旧道 4 新道 5 専用自歩道
----	-------	-----	-------	------	-----	-----------	----	-----	----	-------------	------	----	---------------------------------

平面図
縮尺千分の一

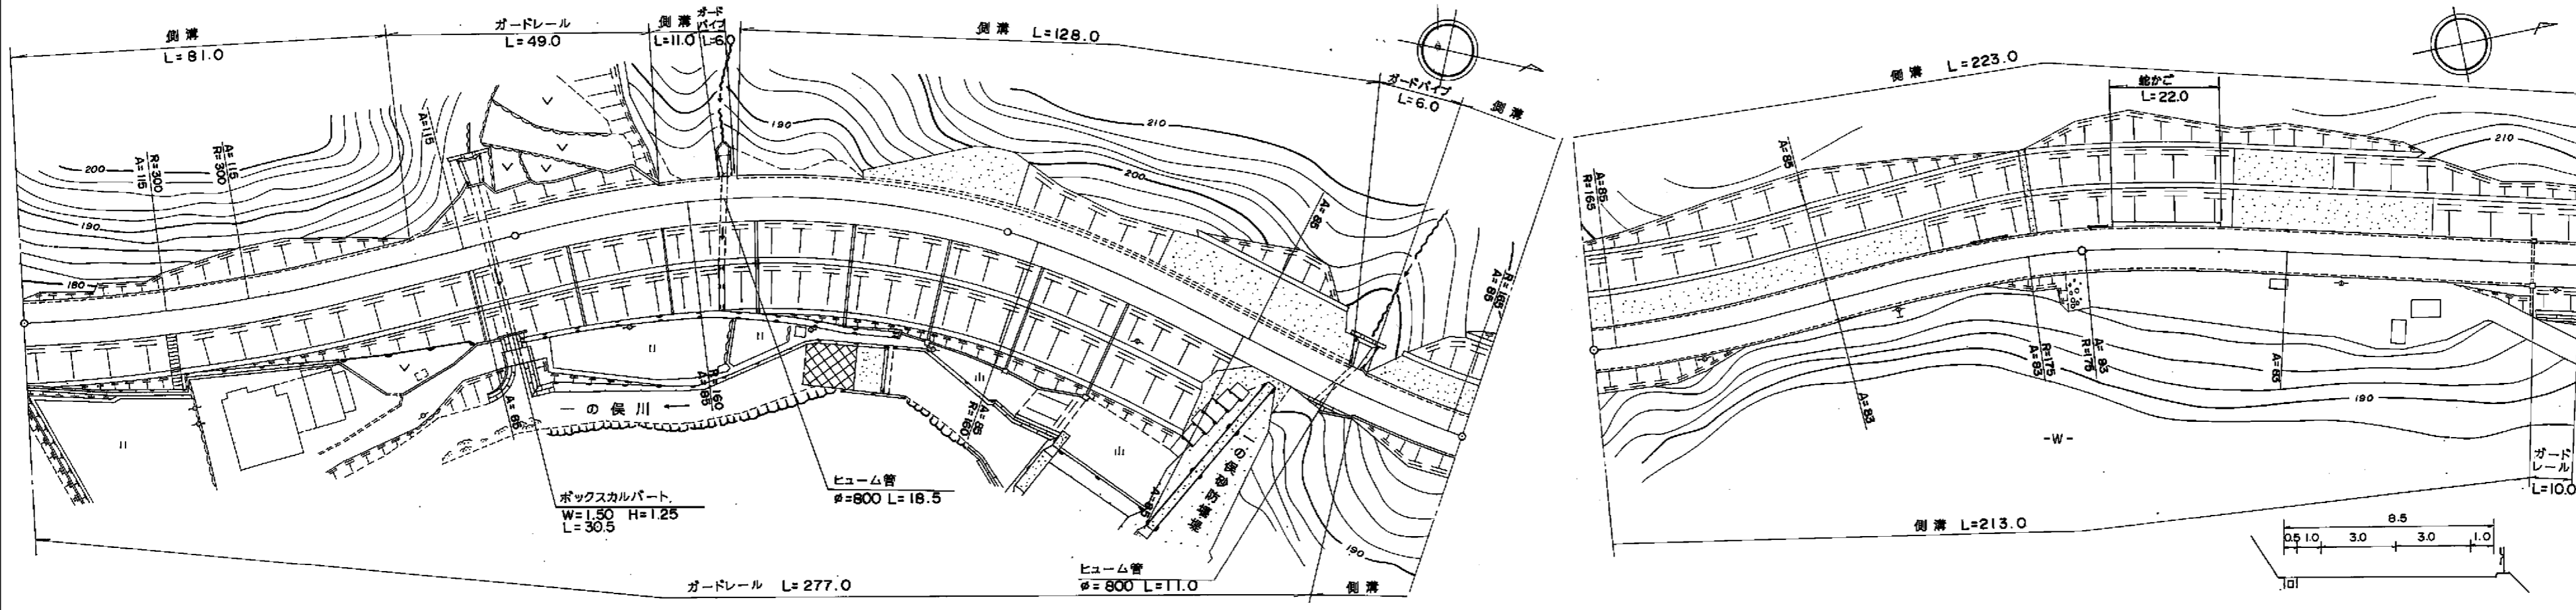

道路台帳修正履歴

カルテ番号	修正内容	調整年月日	業者名
	転記	2003. 3. 24	宇部建設

区間	番号	1	2	3	4	5	6	7	8	9	10	11	12	13	
区間	番号														
点間	距離		81.0	19.0	30.0	11.0	4.0	55.0	72.0	4.0	21.0	2.0	100.0	90.0	10.0
全幅員内訳	全幅員	8.5	8.5	8.0	8.5	8.0	8.5	8.5	8.5	8.0	8.5	9.0	9.0	8.5	8.5
	車道	6.0	6.0	6.0	6.0	6.0	6.0	6.0	6.0	6.0	6.0	6.0	6.0	6.0	6.0
	左側歩道														
	右側歩道														
	路肩	1.5	1.0	1.0	1.5	1.0	1.5	1.0	1.5	1.0	1.5	1.5	1.5	1.5	1.5
中央分離帯	1.0	1.0	1.0	1.0	1.0	1.0	1.0	1.0	1.0	1.0	1.0	1.0	1.0	1.0	
側溝	左側	0.5	0.5	0.5	0.5	0.5	0.5	0.5	0.5	0.5	0.5	0.5	0.5	0.5	0.5
	右側	0.5	0.5	0.5	0.5	0.5	0.5	0.5	0.5	0.5	0.5	0.5	0.5	0.5	0.5
その他															
主要路面	種類	AS													AS
舗装区間	番号	1	2	3	4	5									
		100.0	100.0	100.0	100.0	100.0									

路線名	一般国道 491号
図面名	149112060-00
作成年月日	2009年3月31日
縮尺	1/1000
図面番号	60-00
事務所名	下関土木建築事務所 (豊田分室)