


① 現道 2 現道(分離) 3 旧道 4 新道 5 専用自歩道

平面図 縮尺千分の一

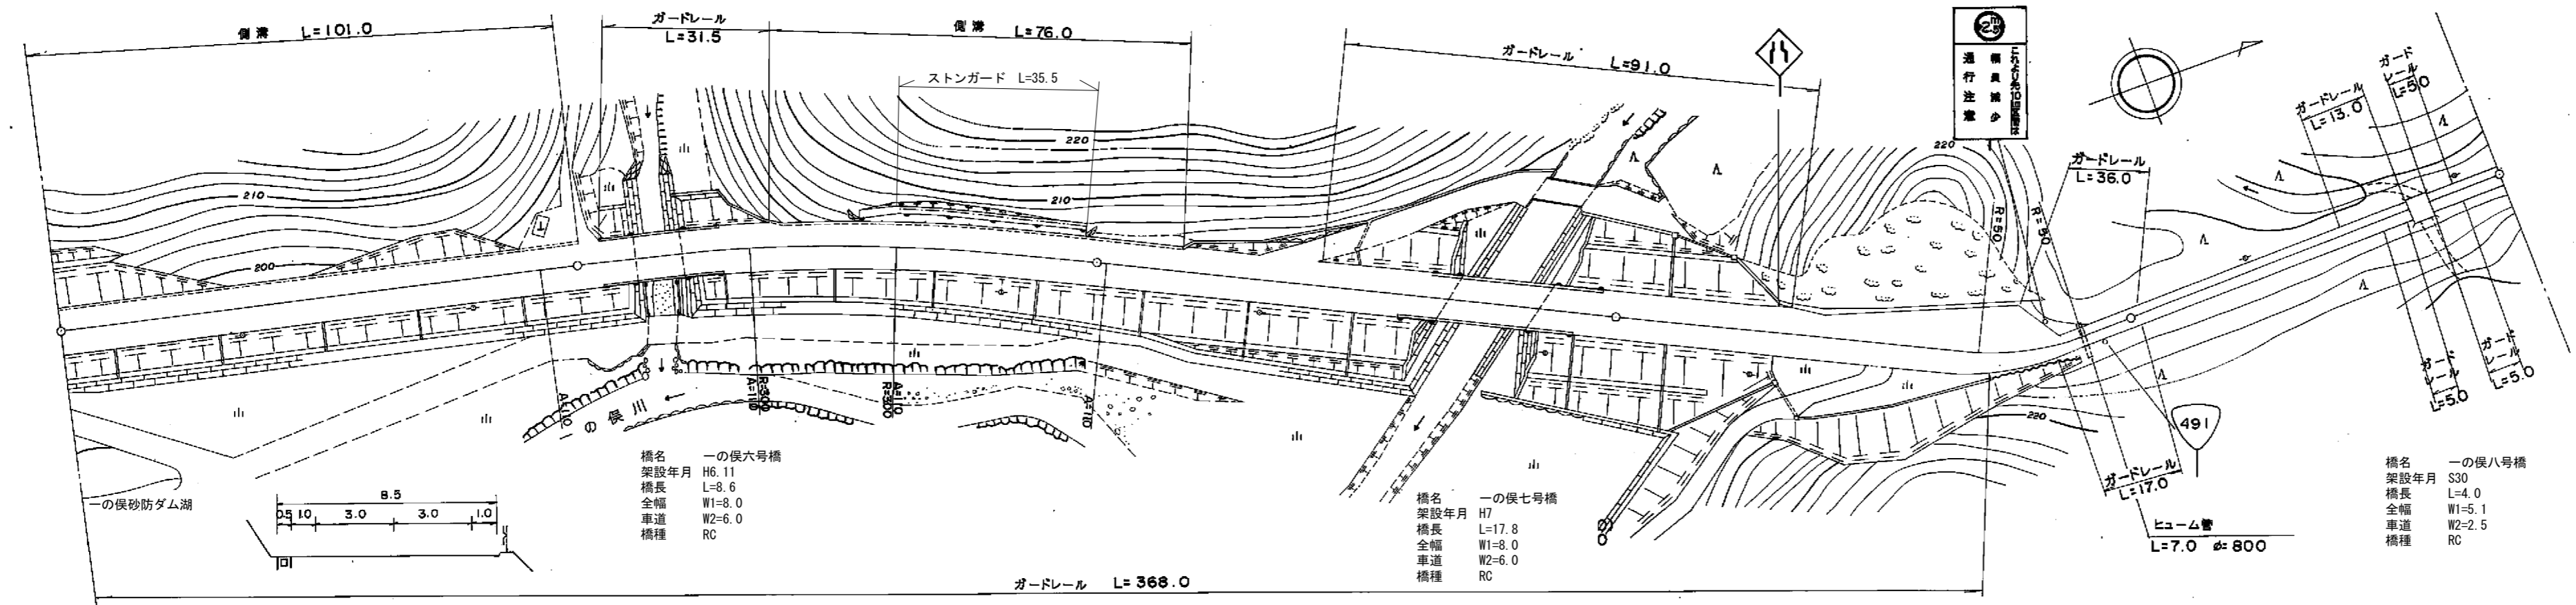

道路台帳修正履歴

カルテ番号	修正内容	調整年月日	業者名
	転記	2003. 3. 24	宇部建設
2009-12-080	橋梁緒元変更	2010. 3. 31	宇部建設
2018-12-032	ストーンガード設置	2019. 3. 29	宇部建設

区間	番号	距離																	
		1	2	3	4	5	6	7	8	9	10	11	12	13	14	15	16	17	
全幅員		8.5	8.5	8.0	8.0	8.5	8.5	8.0	8.0	8.0	8.0	8.0	8.0	13.3	3.5	3.82	5.1	5.1	3.5
全幅員内訳	車道	6.0	6.0	6.0	6.0	6.0	6.0	6.0	6.0	6.0	6.0	6.0	6.0	6.0	2.5	2.5	2.5	2.5	2.5
	歩道																		
	左側																		
	右側																		
	路肩	1.5	1.5	1.0	1.0	1.5	1.5	1.0	1.0	1.0	1.0	1.0	1.0	1.0	0.3	0.5	0.66	1.3	1.3
中央分離帯	1.0	1.0	1.0	1.0	1.0	1.0	1.0	1.0	1.0	1.0	1.0	1.0	1.0	0.5	0.5	0.66	1.3	1.3	0.5
側溝	左側	0.5	0.5			0.5	0.5												
側溝	右側																		
その他																			
主要工造物			12149						12150								12151		
路面種別		AS											AS・as				as		
舗装区間	番号	1	2	3	4	5	6	7	8	9	10	11	12						
舗装区間	距離	100.0	11.8	8.6	79.6	67.6	17.8	14.6	81.0	19.0	57.0	4.0	15.0						

路線名	一般国道 491号
図面名	149112061-00
作成年月日	2019年3月29日
縮尺	1/1000
図面番号	61-00
事務所名	下関土木建築事務所 (豊田分室)