


標題	路線コード	491	図面コード	62-0	路線名	一般国道 491号	県名	山口県	地名	下関市豊田町大字一ノ俣	図面番号	62	① 現道 2 現道(分離) 3 旧道 4 新道 5 専用自歩道
----	-------	-----	-------	------	-----	-----------	----	-----	----	-------------	------	----	---------------------------------

平面図
縮尺千分の一

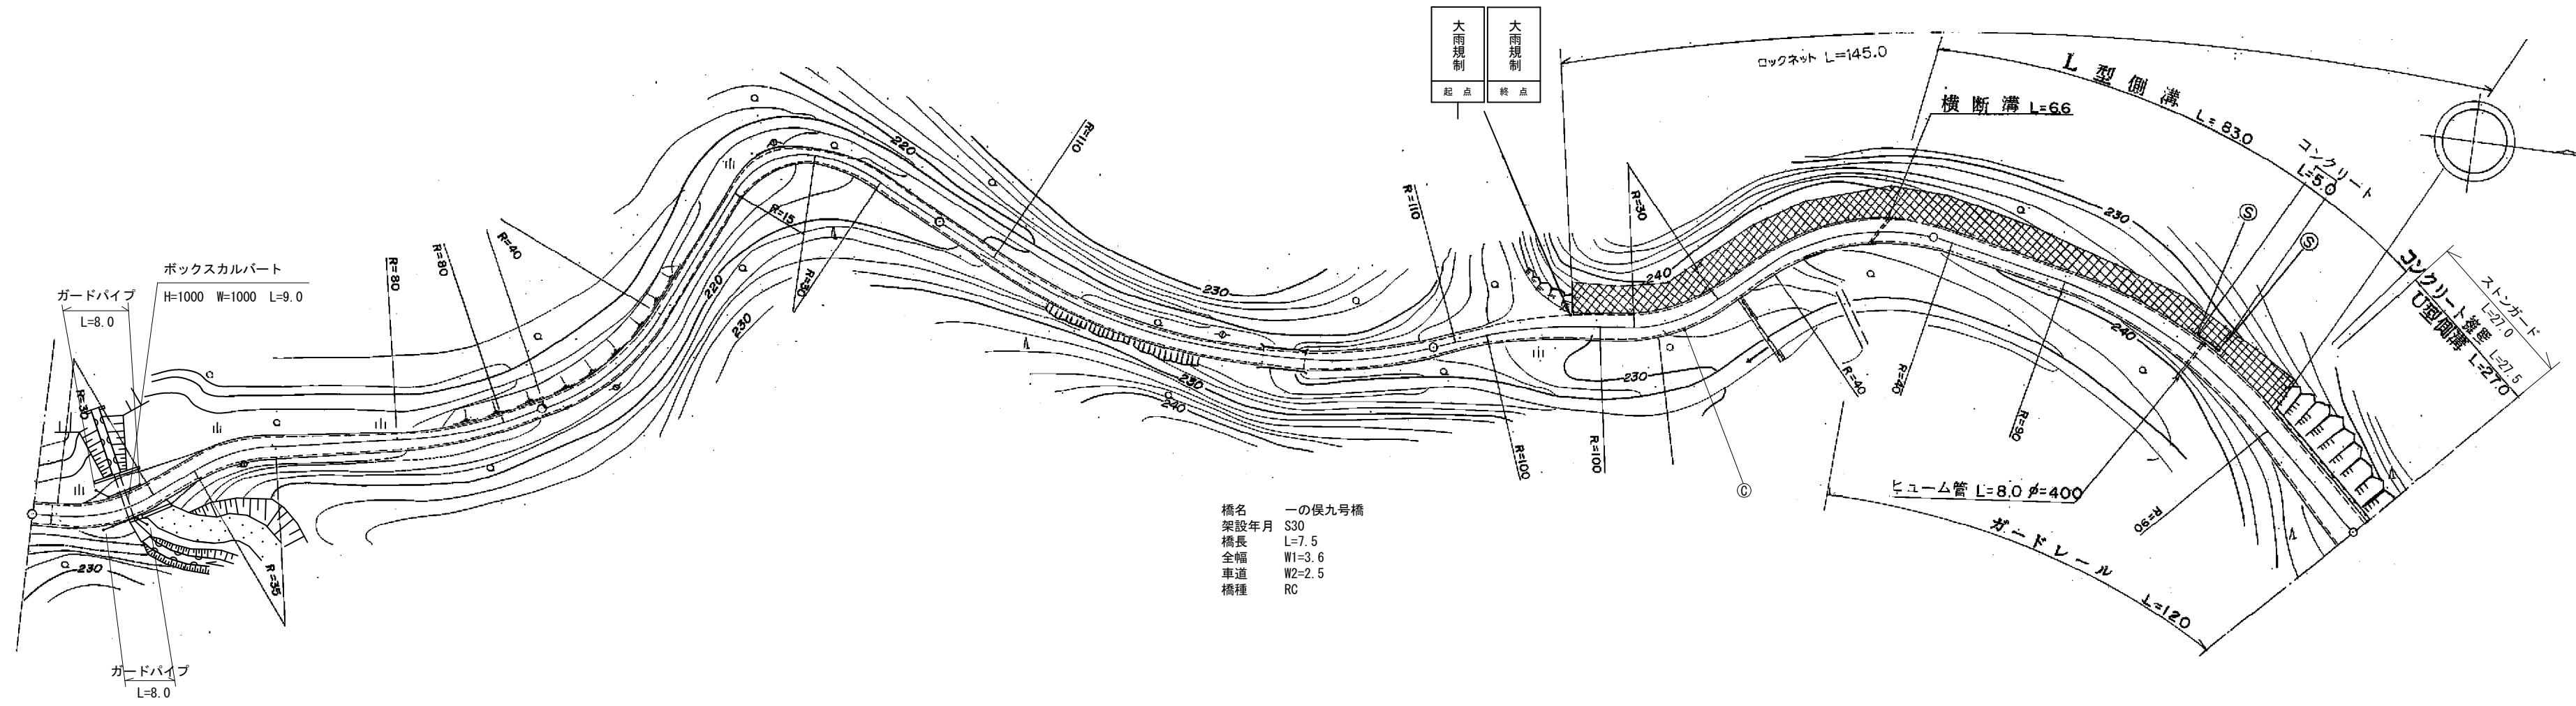

道路台帳修正履歴

カルテ番号	修正内容	調整年月日	業者名
	転記	1979. 3. 31	宇部建設
2009-12-081	橋梁緒元変更	2010. 3. 31	宇部建設
2010-12-056	ステンガード設置	2011. 3. 31	宇部建設
2016-12-021	平面修正	2017. 3. 31	宇部建設
2022-12-024	標識設置	2023. 3. 31	宇部建設

区間	番号	距離																													
		1-1	1-2		2	3	100.0		4	5	6	200.0		7	8	9	300.0		10	11	400.0		12	13	14	500.0					
点間	距離	10.0		49.5	13.0	27.5		28.5	29.0		42.5		68.5	7.5	24.0	19.0	8.0		33.0		32.0	8.0		41.0	19.0	13.0	8.0	6.0	13.0		
全幅員	全幅員	3.5	4.0	4.0	5.5	4.27	3.0	3.5		3.54		3.6	3.6	3.82	4.0	5.0		4.5		4.5	4.58		5.0	5.5	5.8	6.3	6.0	6.5	7.5		
	車道	車道	2.5	3.0	3.0	2.5	2.25	2.0	2.5		2.5		2.5	2.5	2.78	3.0	3.5		3.5		3.5	3.58		4.0	4.0	4.0	4.0	4.0	4.0	4.0	
		歩道	左側																												
			右側																												
		路肩	左側	0.5	0.5	0.5	0.5	0.5	0.5	0.5	0.5	0.52		0.55	0.55	0.52	0.5	0.75		0.5		0.5	0.5		0.5	0.75	0.9	0.9	0.75	1.0	1.5
右側	0.5		0.5	0.5	2.5	1.52	0.5	0.5	0.5	0.52		0.55	0.55	0.52	0.5	0.75		0.5		0.5	0.5		0.5	0.75	0.9	0.9	0.75	1.0	1.5		
中央																															
側溝	左側																									0.0	0.5	0.5	0.5	0.5	
	右側																														
主要	工物												12152																		
路面	種別	as																											as		
舗装	区間		1				2					3	4	5					6					7							
	番号		100.0				100.0					68.5	7.5	24.0					100.0					100.0							

路線名	一般国道 491号
図面名	149112062-00
作成年月日	2023年3月31日
縮尺	1/1000
図面番号	62-00
事務所名	下関土木建築事務所 (豊田分室)