


標題	路線コード	001	図面コード	3-0	路線名	主要地方道 岩国大竹線	県名	山口県	地名	岩国市 御庄	図面番号	3	① 現道 2 現道(分離) 3 旧道 4 新道 5 専用自歩道
----	-------	-----	-------	-----	-----	-------------	----	-----	----	--------	------	---	---------------------------------

平面図
縮尺千分の一

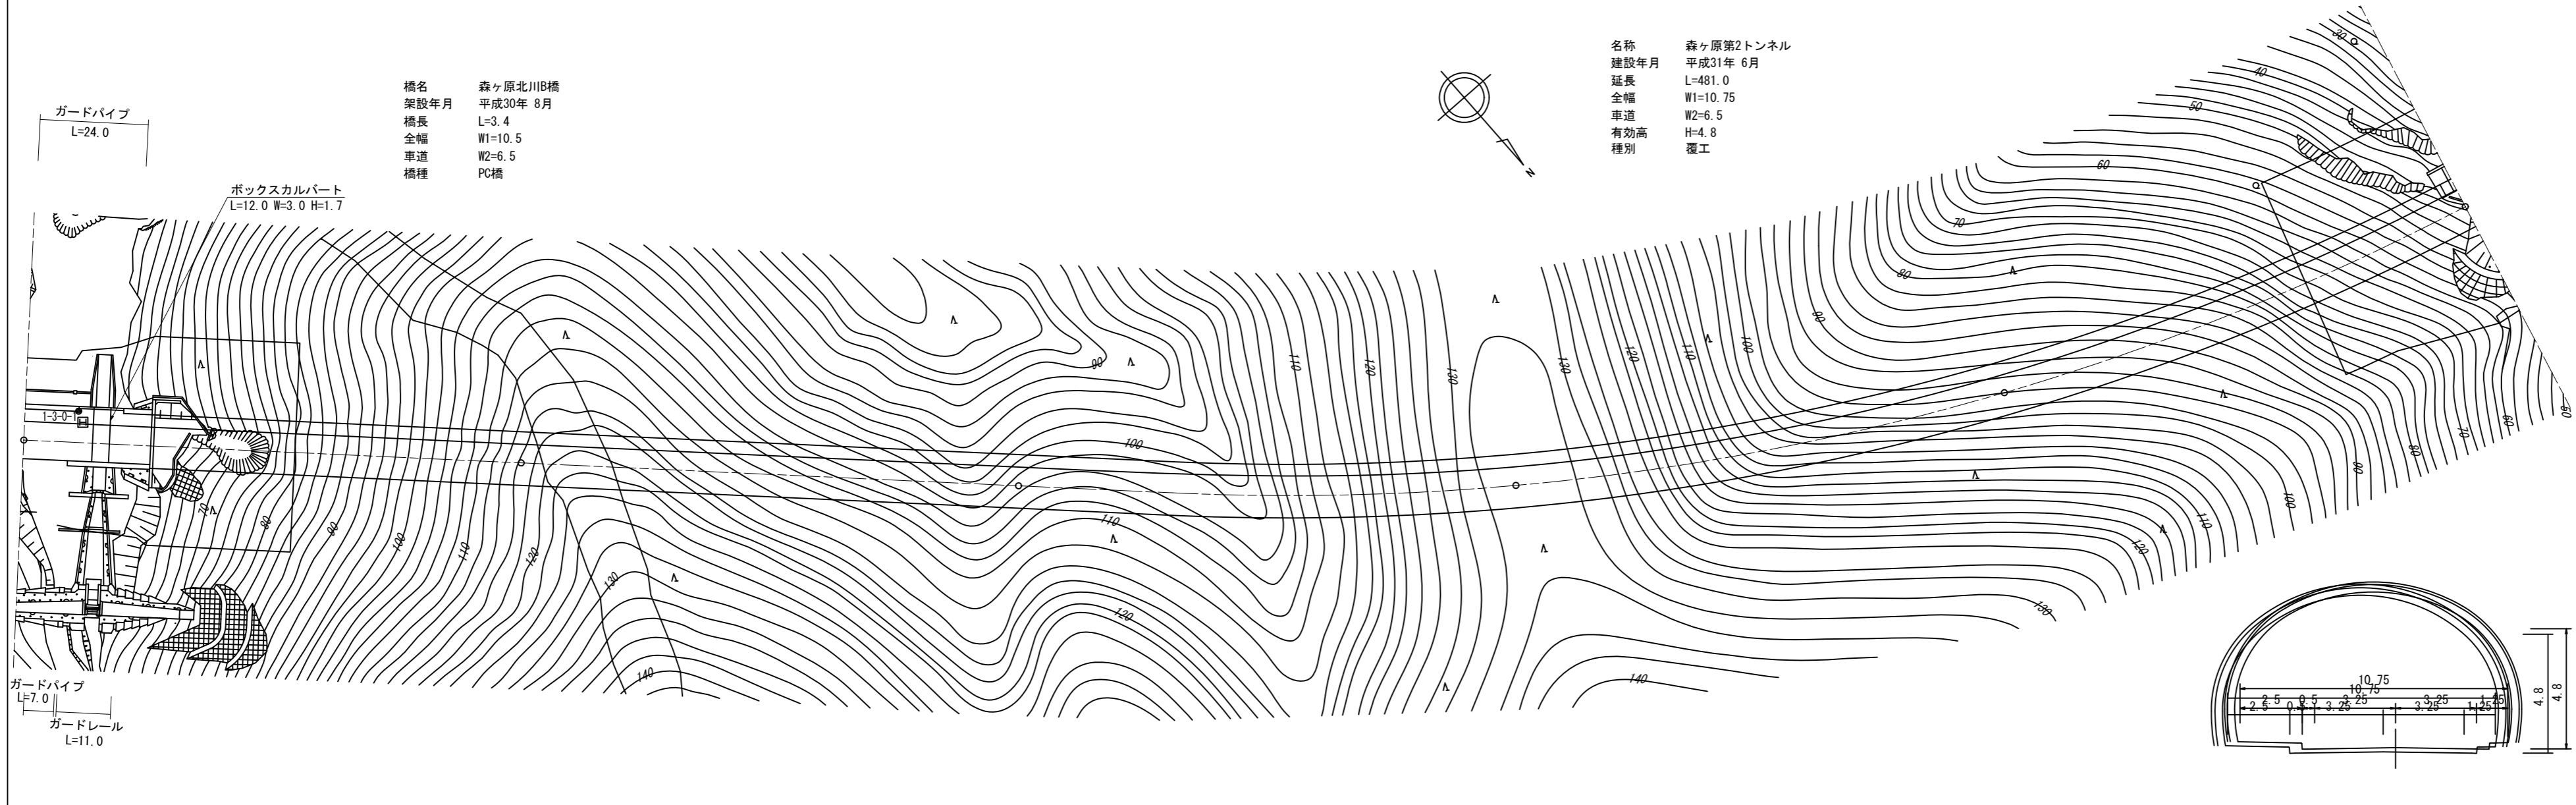

道路台帳修正履歴

カルテ番号	修正内容	調整年月日	業者名
	転記	2007年3月31日	錦測量
2009-02-324	橋梁諸元変更	2010年3月31日	錦測量
2019-02-028	バイパス	2020年3月31日	錦測量

区間	番号	1	2	3	4	5	6	7	8	
点間	距離	13.8	3.4	8.3	74.5	100.0	100.0	100.0	100.0	100.0
全幅員内訳	全幅員	10.5	10.5	10.5	10.75	10.75	10.75	10.75	10.75	10.75
	車道	6.5	6.5	6.5	6.5	6.5	6.5	6.5	6.5	6.5
	左側歩道	2.5	2.5	2.5	2.5	2.5	2.5	2.5	2.5	2.5
	右側歩道	2.5	2.5	2.5	2.5	2.5	2.5	2.5	2.5	2.5
	中央分離帯	1.0	1.0	1.25	1.25	1.25	1.25	1.25	1.25	1.25
側溝	左側									
側溝	右側									
主要	工物	02475	T9245	T9245	T9245	T9245	T9245	T9245	T9245	T9245
路面	種別	AS	AS/CO							CO
舗装	区間番号	1 25.5	2 74.5	3 100.0	4 100.0	5 100.0	6 100.0			

路線名	主要地方道 岩国大竹線
図面名	200102003-00
作成年月日	2020年3月31日
縮尺	1/1000
図面番号	3
事務所名	岩国土木建築事務所