


標題	路線コード	001	図面コード	5-0	路線名	主要地方道岩国大竹線	県名	山口県	地名	岩国市御庄	図面番号	5	① 現道 2 現道(分離) 3 旧道 4 新道 5 専用自歩道
----	-------	-----	-------	-----	-----	------------	----	-----	----	-------	------	---	---------------------------------

平面図  
縮尺千分の一

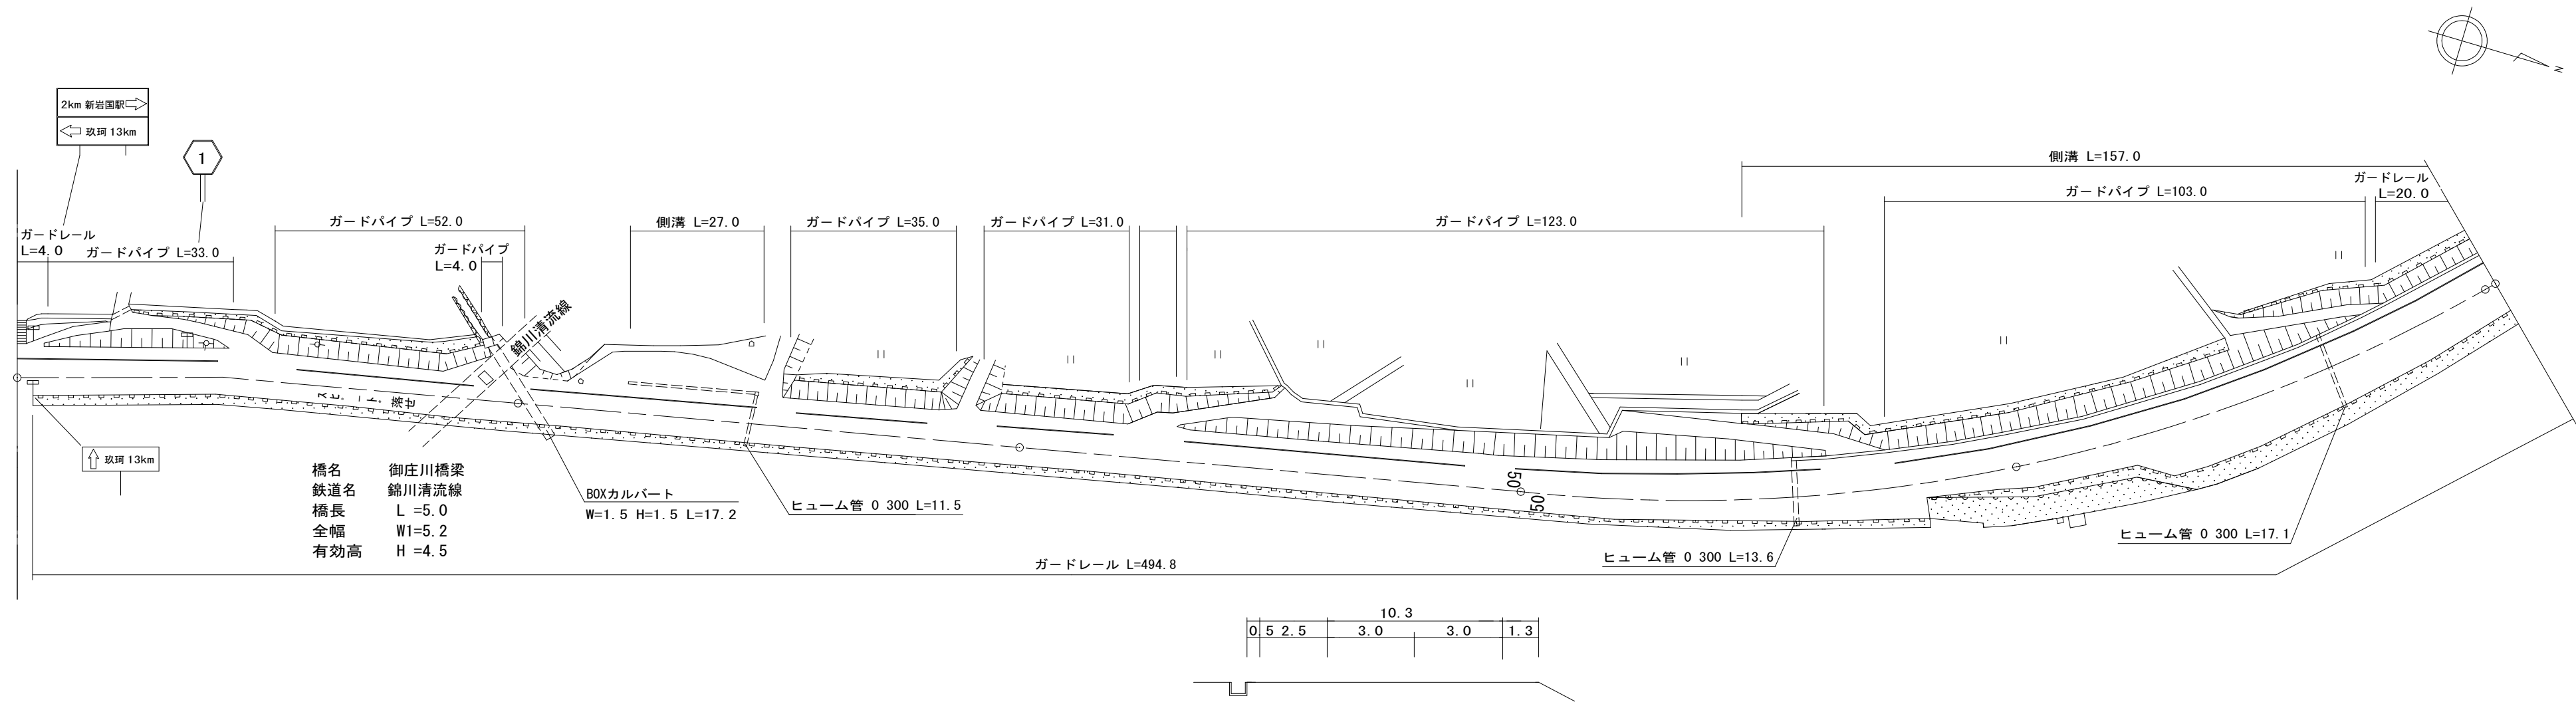

区間	番号	距離																										
		1	2	3	4	5	6	7	8	9	10	11	12	13	14	15	16	17	18	19	20	21	22	23	24	25	26	
全幅員		10.0	10.0	9.3	10.9	12.2	10.14	8.9	9.0	10.0	10.0	10.0	10.0	10.0	10.3	10.7	11.07	12.3	14.5	9.8	11.5	11.9	12.1	16.6	14.5	13.43	13.2	
全幅員内訳	車道	5.5	5.5	5.5	5.5	5.5	5.5	5.5	5.5	5.5	5.5	5.5	5.5	5.5	6.0	6.0	6.0	6.0	6.0	6.0	6.0	6.0	6.0	6.0	6.0	6.0	6.0	6.0
	左側歩道	2.5	2.5	2.5	4.1	5.4	3.4	2.1	2.75	0.0	0.0	0.0	0.0	0.0	2.5	2.5	2.5	2.5	2.5	2.5	2.5	2.5	2.5	2.5	2.5	2.5	2.5	
	右側歩道	2.5	2.5	2.5	5.4	5.4	5.4	5.4	5.4	5.4	5.4	5.4	5.4	5.4	5.4	5.4	5.4	5.4	5.4	5.4	5.4	5.4	5.4	5.4	5.4	5.4	5.4	5.4
	路肩	1.5	1.5	0.8	0.8	0.8	0.77	0.75	0.75	0.75	0.75	0.75	0.75	0.75	1.3	1.3	1.7	3.3	5.5	0.8	2.5	2.9	3.1	7.6	5.5	4.42	4.2	
中央分離帯																												
側溝	左側								0.0	0.0	0.0	0.0	0.0	0.0	0.0	0.0	0.0	0.0	0.5	0.5	0.5	0.5	0.5	0.5	0.5	0.5	0.5	
側溝	右側																											
その他																												
主要工物																												
路面種別	AS																										AS	
舗装区間	番号	1	2	3	4	5	6																					
		100.0	100.0	100.0	100.0	100.0	3.0																					

路線名	主要地方道岩国大竹線		
図面名	200102005-00		
作成年月日	2023年3月31日		
縮尺	1/1000	図面番号	5
事務所名	岩国土木建築事務所		