


標題	路線コード	001	図面コード	8-0	路線名	主要地方道岩国大竹線	県名	山口県	地名	岩国市御庄五丁目	図面番号	8	① 現道 2 現道(分離) 3 旧道 4 新道 5 専用自歩道
----	-------	-----	-------	-----	-----	------------	----	-----	----	----------	------	---	---------------------------------

平面図
縮尺千分の一

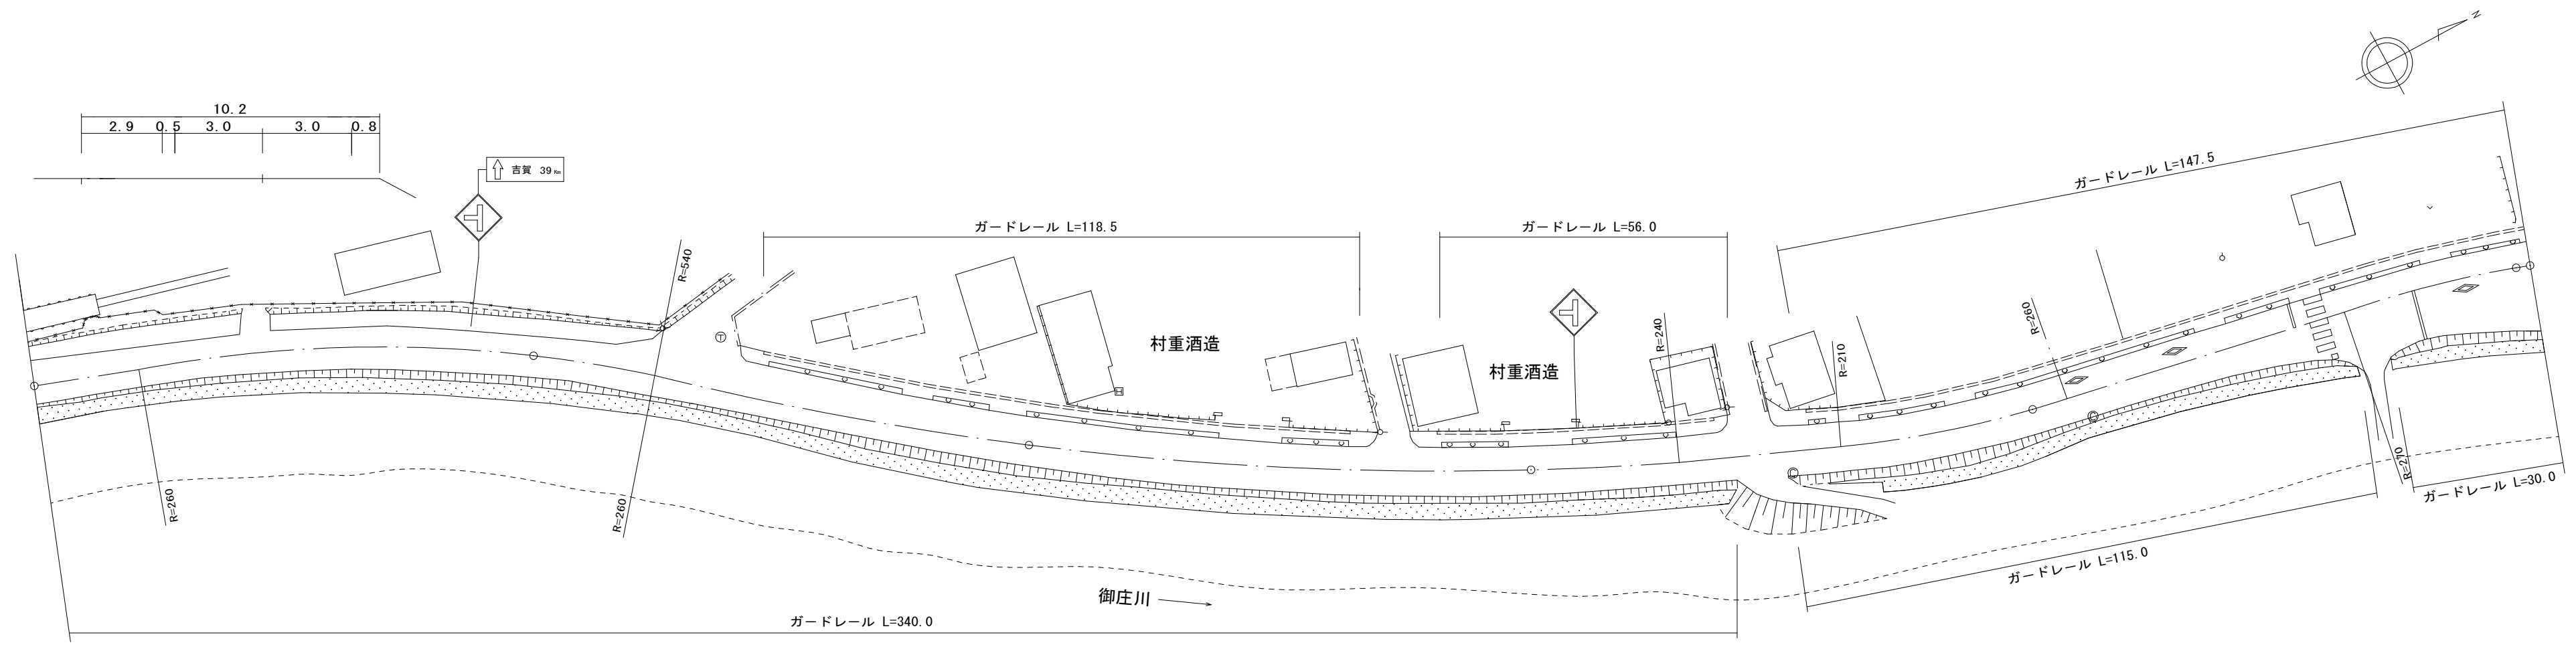

道路台帳修正履歴

カルテ番号	修正内容	調整年月日	業者名
	転記	2007年3月31日	錦測量
2020-02-003	ベクタ変換	2021年3月31日	錦測量

区間	番号	100.0														200.0	300.0				400.0	500.0		503.0							
点間	距離	100.0														54.0	63.5				18.0	18.5	37.5	18.0	44.5	42.0	37.0	21.0	3.0		
全幅員	全幅員	10.2														10.2	10.2				12.5	12.5				12.5	12.5		17.5	14.88	14.5
	車道	車道	6.0														6.0	6.0				6.0	6.0				6.0	6.0		6.0	6.0
		歩道	左側	2.9														2.9	[2]				3.0	[2]				3.0	[2]		3.0
	内訳	左側	0.5														0.5	[2]				2.0	2.0				2.0	2.0		2.0	2.0
		右側	0.8														0.8	1.5				2.0	1.5				2.0	1.5		2.0	3.88
中央		0.0														0.0	0.0				0.0	0.0				0.0	0.0		0.0	0.0	
側溝	左側															(0.5)					(0.5)					(0.5)			(0.5)	(0.5)	
側溝	右側																														
その他																															
主要	工作物																														
路面	種別	AS																									AS				
舗装	区間	1														2				3				4				5		6	3.0
舗装	番号	100.0														100.0	100.0				100.0				100.0		100.0	3.0			

路線名	主要地方道岩国大竹線		
図面名	200102008-00		
作成年月日	2021年3月31日		
縮尺	1/1000	図面番号	8
事務所名	岩国土木建築事務所		