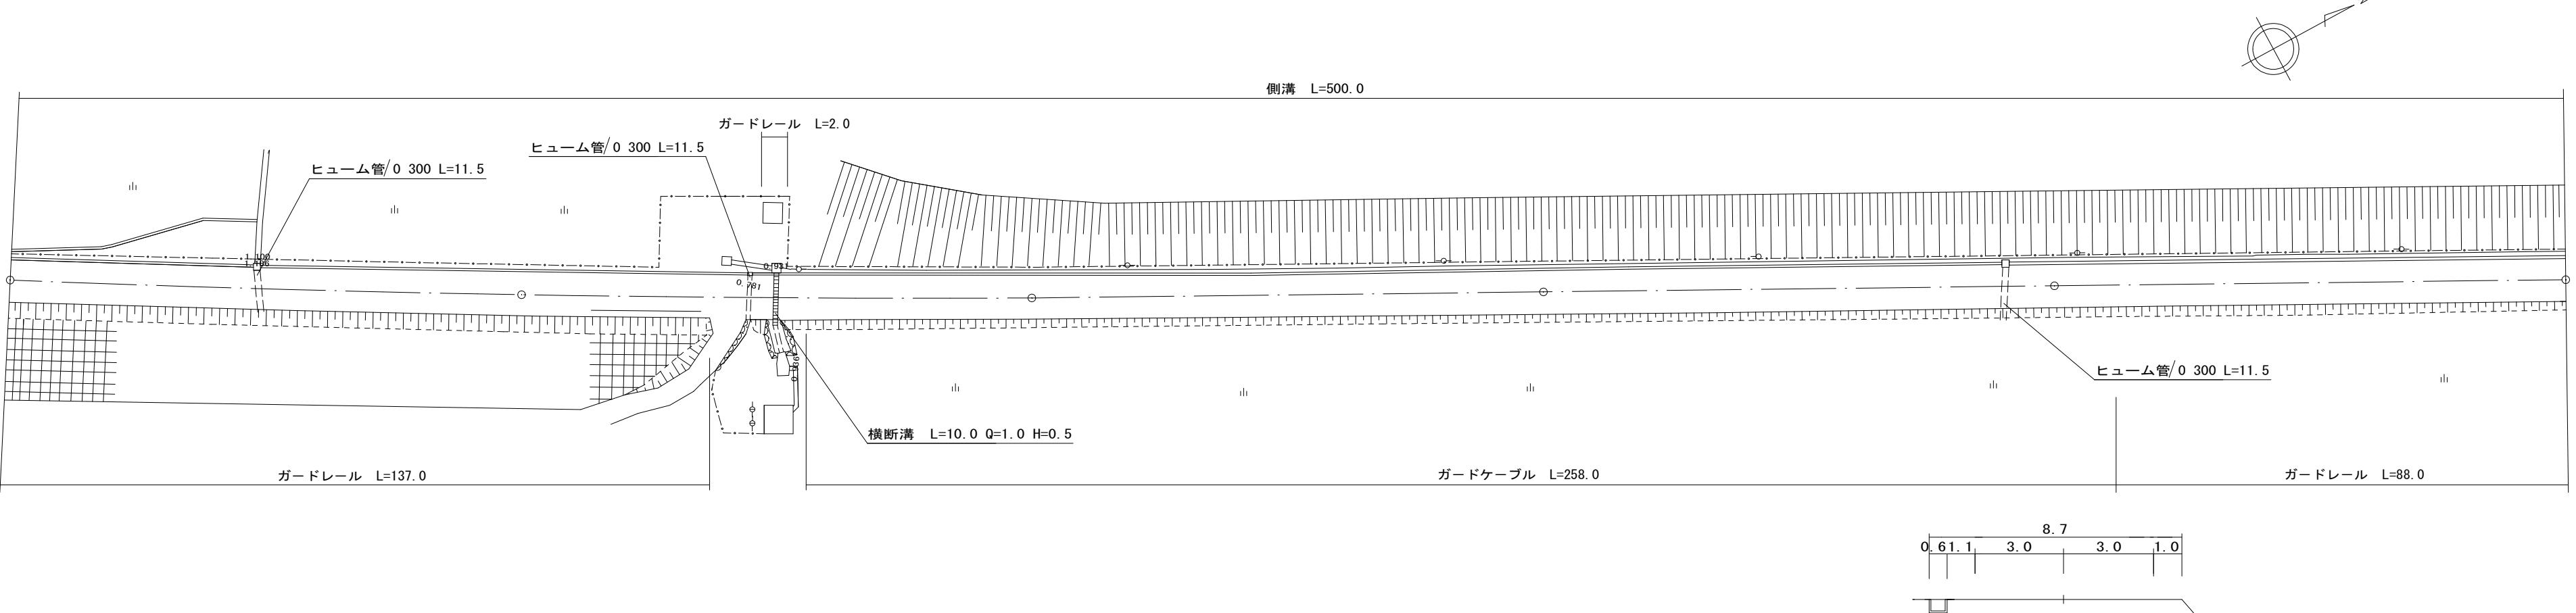


標題	路線コード 001	図面コード 13-0	路線名 主要地方道岩国大竹線	県名 山口県	地名 岩国市多田	図面番号 13	① 現道 2 現道(分離) 3 旧道 4 新道 5 専用自歩道
平面図	縮尺 千分の一		道路台帳修正履歴	カルテ番号	修正内容	調整年月日	業者名
				転記	2004年3月31日	錦測量	
				2022-02-004	ベクタ変換	2023年3月31日	錦測量
区間番号	100.0	200.0	300.0	400.0	500.0		
点間距離	100.0	100.0	100.0	100.0	100.0		
全幅員	8.8	8.78	8.76	8.74	8.72		
車道	6.0	6.0	6.0	6.0	6.0		
歩道	左側 1.8	右側 1.78	左側 1.76	右側 1.74	左側 1.72		
路面	1.0	1.0	1.0	1.0	1.0		
路肩	1.0	1.0	1.0	1.0	1.0		
内訳	中央 分離帯						
側溝	左側 (0.6)	右側 (0.6)	左側 (0.6)	右側 (0.6)	左側 (0.6)		
その他							
主要工作物							
路面種別	AS					AS	
舗装区間番号	1 100.0	2 100.0	3 100.0	4 100.0	5 100.0		

路線名	主要地方道岩国大竹線
図面名	200102013-00
作成年月日	2023年3月31日
縮尺	1/1000
事務所名	岩国土木建築事務所