


標題	路線コード	002	図面コード	4-0	路線名	主要地方道岩国佐伯線	県名	山口県	地名	岩国市天尾 美和町下畑	図面番号	4	① 現道 2 現道(分離) 3 旧道 4 新道 5 専用自歩道
----	-------	-----	-------	-----	-----	------------	----	-----	----	-------------	------	---	---------------------------------

平面図  
縮尺千分の一

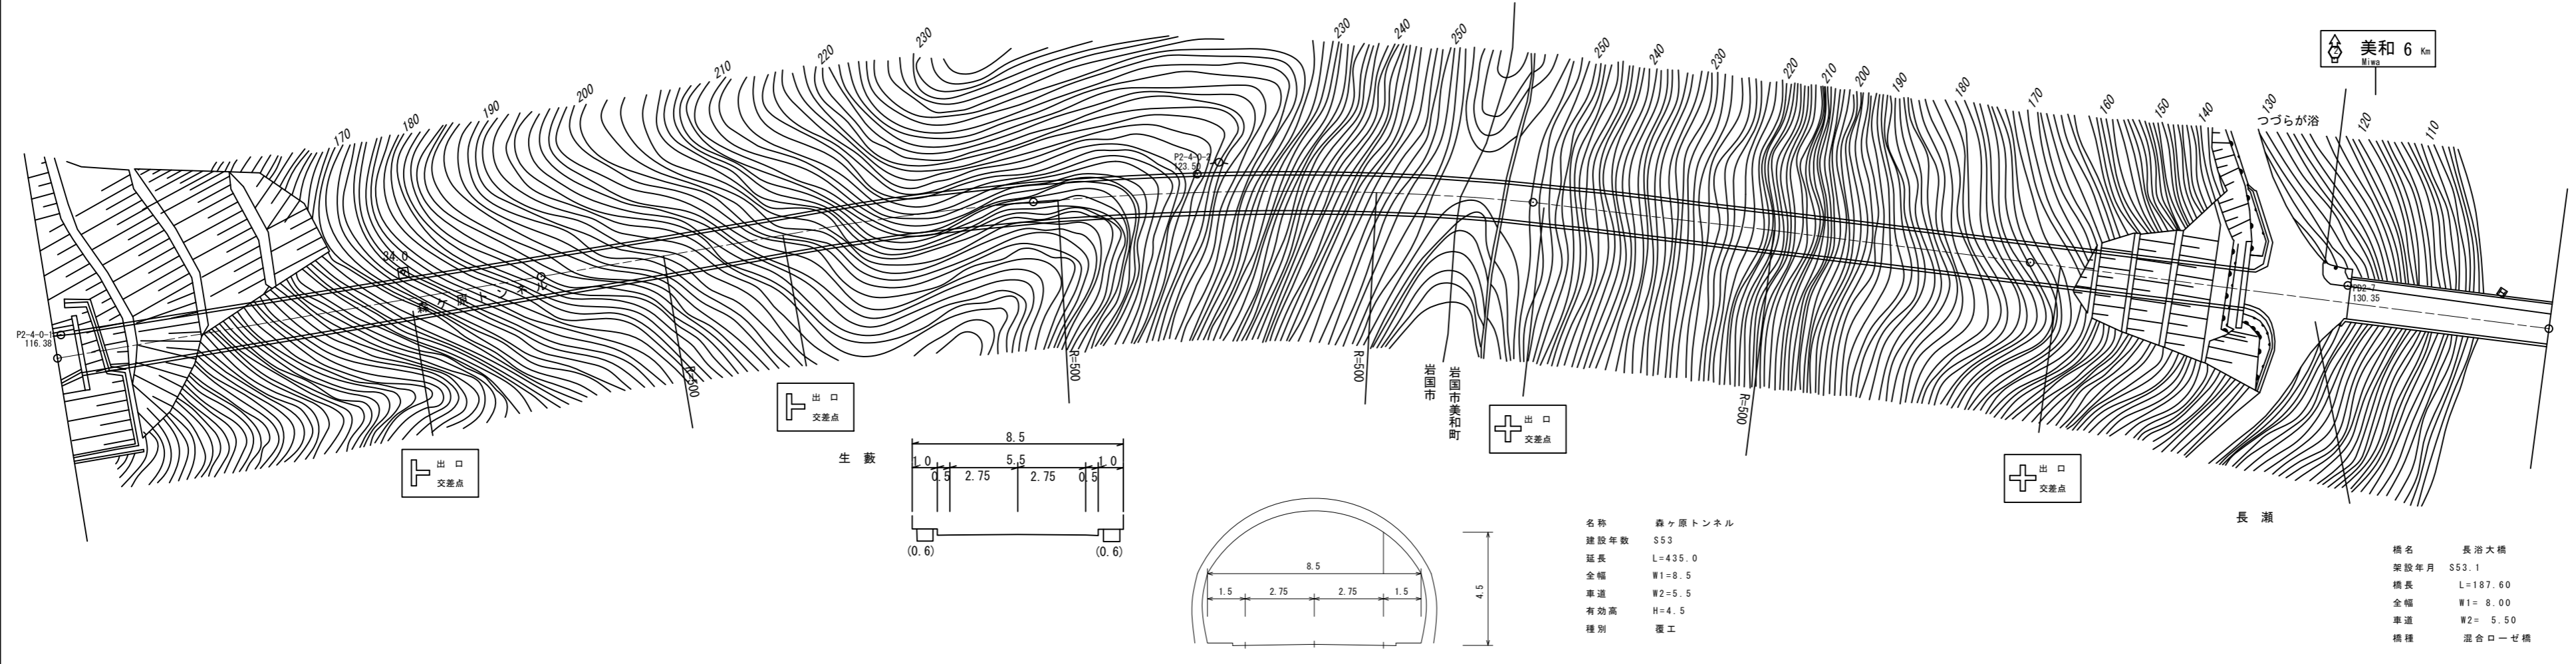

区間	番号	1	2	3	4	5	6	7	8	9	10	
点間	距離	4.0	96.0	100.0	85.0	15.0	100.0	39.0	15.0	6.0	40.0	
全幅員内訳	全幅員	9.5	8.5	8.5	8.5	8.5	8.5	8.5	8.5	8.0	8.0	8.0
	車道	5.5	5.5	5.5	5.5	5.5	5.5	5.5	5.5	5.5	5.5	5.5
	歩道	1.0	1.0	1.0	1.0	1.0	1.0	1.0	1.0	1.5	1.5	1.5
	路側帯	2.0	0.5	0.5	0.5	0.5	0.5	0.5	0.5	0.5	0.5	0.5
	中央分離帯	0.0	0.0	0.0	0.0	0.0	0.0	0.0	0.0	0.0	0.0	0.0
側溝	左側	0.0	0.0	0.0	0.0	0.0	0.0	0.0	0.0	0.0	0.0	0.0
側溝	右側	0.0	0.0	0.0	0.0	0.0	0.0	0.0	0.0	0.0	0.0	0.0
主要	工作物		T2053	T2053	T2053	T2053	T2053	T2053			2149	
路面	種別	AS/AS/Co							Co/AS		AS	
舗装	区間	1	2	3	4	5	6	7	8	9		
	番号	4.0	96.0	100.0	85.0	15.0	100.0	39.0	21.0	40.0		

道路台帳修正履歴

カルテ番号	修正内容	調整年月日	業者名
	転記	2002年3月31日	錦測量
2009-02-335	橋梁諸元変更 シネル諸元変更	2010年3月31日	錦測量
2010-02-011	標識修正	2011年3月31日	錦測量
2016-00-014	橋梁諸元変更	2017.3.31	宇部建設

路線名	主要地方道岩国佐伯線
図面名	200202004-00
作成年月日	2009年3月31日
縮尺	1/1000
図面番号	4
事務所名	岩国土木建築事務所