


標題	路線コード	002	図面コード	5-0	路線名	主要地方道岩国佐伯線	県名	山口県	地名	岩国市美和町下畑	図面番号	5	① 現道 2 現道(分離) 3 旧道 4 新道 5 専用自歩道
----	-------	-----	-------	-----	-----	------------	----	-----	----	----------	------	---	---------------------------------

平面図
縮尺千分の一

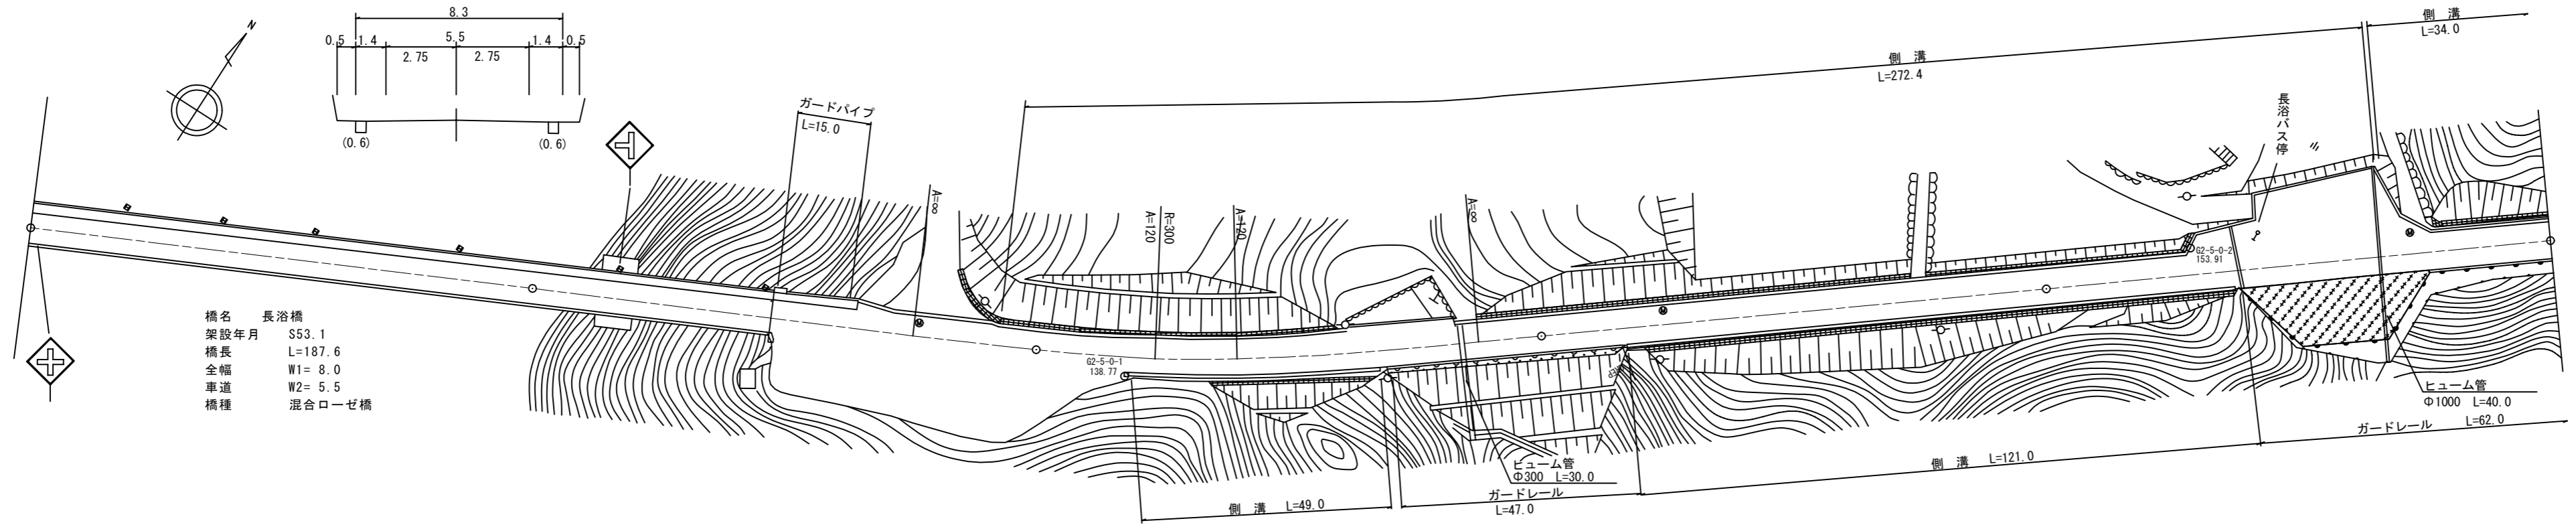

橋名 長浴橋
架設年月 S53.1
橋長 L=187.6
全幅 W1= 8.0
車道 W2= 5.5
橋種 混合ローゼ橋

区間	番号	1	2	3	4	5	6	7	8	9	10	11	12	13	14	15	16	17	18	19	20	21	22	23	24
点間	距離	100.0	47.6	3.0	15.0	9.0	19.0	6.4	11.0	9.0	42.0	7.0	14.0	17.0	17.0	83.0	28.0	3.0	7.0	5.0	23.0	5.0	6.0	23.0	
全幅員	全幅員	8.0	8.0	8.0	20.0	20.7	19.4	18.1	15.64	11.4	8.3	8.3	9.4	8.8	8.8	7.7	7.7	8.3	11.4	11.4	20.8	11.8	7.7	7.7	7.7
	車道	5.5	5.5	5.5	5.5	5.5	5.5	5.5	5.5	5.5	5.5	5.5	5.5	5.5	5.5	5.5	5.5	5.5	5.5	5.5	5.5	5.5	5.5	5.5	5.5
	左側歩道	1.5	1.5	1.5	0.0	0.0	0.0	0.0	0.0	0.0	0.0	0.0	0.0	0.0	0.0	0.0	0.0	0.0	0.0	0.0	0.0	0.0	0.0	0.0	0.0
	右側歩道	0.5	0.5	0.5	0.5	0.5	0.5	0.5	0.5	0.5	0.5	0.5	0.5	0.5	0.5	0.5	0.5	0.5	0.5	0.5	0.5	0.5	0.5	0.5	0.5
	中央分離帯	0.5	0.5	0.5	0.5	0.5	0.5	0.5	0.5	0.5	0.5	0.5	0.5	0.5	0.5	0.5	0.5	0.5	0.5	0.5	0.5	0.5	0.5	0.5	0.5
側溝	左側						0.0	0.0	0.0	0.0	0.0	0.0	0.0	0.0	0.0	0.0	0.0	0.0	0.0	0.0	0.0	0.0	0.0	0.0	0.0
	右側						0.0	0.0	0.0	0.0	0.0	0.0	0.0	0.0	0.0	0.0	0.0	0.0	0.0	0.0	0.0	0.0	0.0	0.0	0.0
主要	工作物	2149	2149																						
路面	種別	AS																							AS
舗装	区間番号	1	2	3	4	5	6																		

道路台帳修正履歴

カルテ番号	修正内容	調整年月日	業者名
	転記	2005年3月31日	錦測量
2009-02-336	橋梁諸元変更	2010年3月31日	錦測量
2010-02-012	路肩保護工設置	2011年3月31日	錦測量

路線名	主要地方道岩国佐伯線
図面名	200202005-00
作成年月日	2009年3月31日
縮尺	1/1000
図面番号	5
事務所名	岩国土木建築事務所