


|    |       |     |       |      |     |            |    |     |    |          |      |    |                                 |
|----|-------|-----|-------|------|-----|------------|----|-----|----|----------|------|----|---------------------------------|
| 標題 | 路線コード | 002 | 図面コード | 27-0 | 路線名 | 主要地方道岩国佐伯線 | 県名 | 山口県 | 地名 | 岩国市美和町生見 | 図面番号 | 27 | ① 現道 2 現道(分離) 3 旧道 4 新道 5 専用自歩道 |
|----|-------|-----|-------|------|-----|------------|----|-----|----|----------|------|----|---------------------------------|

平面図  
縮尺千分の一

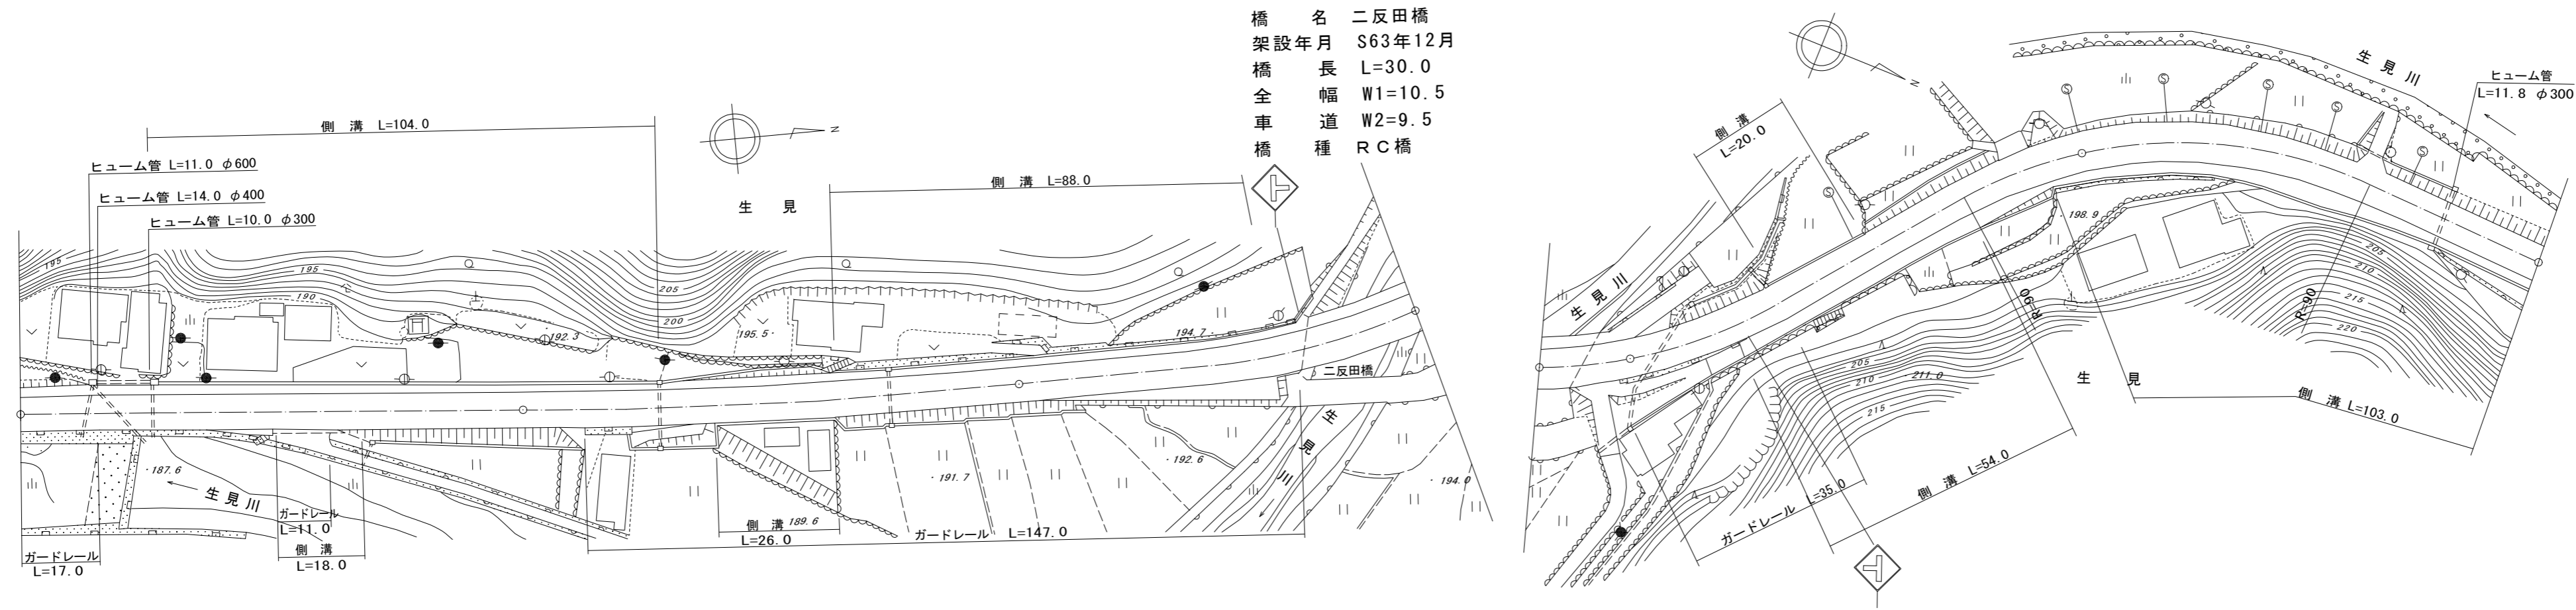

橋名 二反田橋  
 架設年月 S63年12月  
 橋長 L=30.0  
 全幅 W1=10.5  
 車道幅 W2=9.5  
 橋種 RC橋

道路台帳修正履歴

| カルテ番号       | 修正内容   | 調整年月日      | 業者名 |
|-------------|--------|------------|-----|
|             | 転記     | 2007年3月31日 | 錦測量 |
| 2009-02-344 | 橋梁諸元変更 | 2010年3月31日 | 錦測量 |
|             |        |            |     |
|             |        |            |     |

| 区間番号 | 100.0 |      |      200.0 |    |  |  |  | 300.0 |  |  |  |  | 400.0 |  |  |  |  | 504.0 |  |
|---|
|      | 1     | 2    | 3    | 4    | 5    | 6    | 7    | 8    | 9    | 10    | 11    | 12   | 13   | 14   | 15    | 16    | 17   | 18    | 19   | 20    | 21    | 22   | 23   | 24  | 25   | 26    | 27 |  |  |  |       |  |  |  |  |       |  |  |  |  |       |  |
| 点間距離 | 24.0  | 18.0 | 8.4  | 18.0 | 31.6 | 28.0 | 10.0 | 26.0 | 36.0 | 59.0  | 2.0   | 4.0  | 30.0 | 14.0 | 35.0  | 8.0   | 20.0 | 21.0  | 46.0 | 41.0  | 15.0  | 27.0 | 16.0 | 4.0 |      |       |    |  |  |  |       |  |  |  |  |       |  |  |  |  |       |  |
| 全幅員  | 全幅員   | 9.0  | 9.0  | 9.95 | 9.95 | 9.3  | 9.0  | 9.0  | 9.0  | 13.0  | 9.0   | 9.5  | 9.5  | 7.5  | 7.25  | 7.0   | 7.25 | 11.05 | 11.1 | 11.05 | 10.55 | 10.7 | 11.1 | 9.3 | 9.14 | 9.1   |    |  |  |  |       |  |  |  |  |       |  |  |  |  |       |  |
|      | 車道    | 5.5  | 5.5  | 5.5  | 5.5  | 5.5  | 5.5  | 5.5  | 5.5  | 5.5   | 5.5   | 6.0  | 6.0  | 6.0  | 5.5   | 5.5   | 5.5  | 5.5   | 5.5  | 5.5   | 5.5   | 5.5  | 5.5  | 5.5 | 5.5  | 5.5   |    |  |  |  |       |  |  |  |  |       |  |  |  |  |       |  |
|      | 歩道    | 2.0  | 2.0  | 2.0  | 2.0  | 2.0  | 2.0  | 2.0  | 2.0  | 2.0   | 2.0   | 2.0  | 2.0  | 2.0  | 2.0   | 2.0   | 2.0  | 2.0   | 2.0  | 2.0   | 2.0   | 2.0  | 2.0  | 2.0 | 2.0  | 2.0   |    |  |  |  |       |  |  |  |  |       |  |  |  |  |       |  |
|      | 左側    | 0.75 | 0.75 | 1.1  | 1.1  | 1.05 | 0.75 | 0.75 | 0.75 | 0.75  | 0.75  | 0.75 | 0.75 | 0.75 | 1.0   | 0.75  | 0.75 | 1.05  | 1.1  | 1.1   | 1.1   | 1.1  | 1.1  | 1.1 | 0.75 | 0.75  |    |  |  |  |       |  |  |  |  |       |  |  |  |  |       |  |
|      | 右側    | 0.75 | 0.75 | 1.1  | 1.1  | 1.05 | 0.75 | 0.75 | 0.75 | 0.75  | 0.75  | 0.75 | 0.75 | 0.75 | 1.0   | 0.75  | 0.75 | 1.05  | 1.1  | 1.1   | 1.1   | 1.1  | 1.1  | 1.1 | 0.75 | 0.75  |    |  |  |  |       |  |  |  |  |       |  |  |  |  |       |  |
| 中央   | |
| 側溝   | 左側    | 0.0  | 0.0  | 0.0  | 0.0  | 0.0  | 0.0  | 0.0  | 0.0  | 0.0   | 0.0   | 0.0  | 0.0  | 0.0  | 0.0   | 0.0   | 0.0  | 0.0   | 0.0  | 0.0   | 0.0   | 0.0  | 0.0  | 0.0 | 0.0  | 0.0   |    |  |  |  |       |  |  |  |  |       |  |  |  |  |       |  |
|      | 右側    | 0.0  | 0.0  | 0.0  | 0.0  | 0.0  | 0.0  | 0.0  | 0.0  | 0.0   | 0.0   | 0.0  | 0.0  | 0.0  | 0.0   | 0.0   | 0.0  | 0.0   | 0.0  | 0.0   | 0.0   | 0.0  | 0.0  | 0.0 | 0.0  | 0.0   |    |  |  |  |       |  |  |  |  |       |  |  |  |  |       |  |
| 主要   | AS    |      |      |      |      |      |      |      |      |       |       |      | 2157 |      |       
| 路面   | AS    |      |      AS    |    |  |  |  |       |  |  |  |  |       |  |  |  |  |       |  |
| 舗装   |       | 1    | 2    | 3    | 4    | 5    | 6    | 7    | 8    | 100.0 | 100.0 | 56.0 | 30.0 | 14.0 | 100.0 | 100.0 | 4.0  |       |      

|       |              |      |    |
|-------|--------------|------|----|
| 路線名   | 主要地方道岩国佐伯線   |      |    |
| 図面名   | 200202027-00 |      |    |
| 作成年月日 | 2009年3月31日   |      |    |
| 縮尺    | 1/1000       | 図面番号 | 27 |
| 事務所名  | 岩国土木建築事務所    |      |    |