


標題	路線コード	002	図面コード	29-0	路線名	主要地方道岩国佐伯線	県名	山口県	地名	岩国市美和町生見	図面番号	29	① 現道 2 現道(分離) 3 旧道 4 新道 5 専用自歩道
----	-------	-----	-------	------	-----	------------	----	-----	----	----------	------	----	---------------------------------

平面図
縮尺千分の一

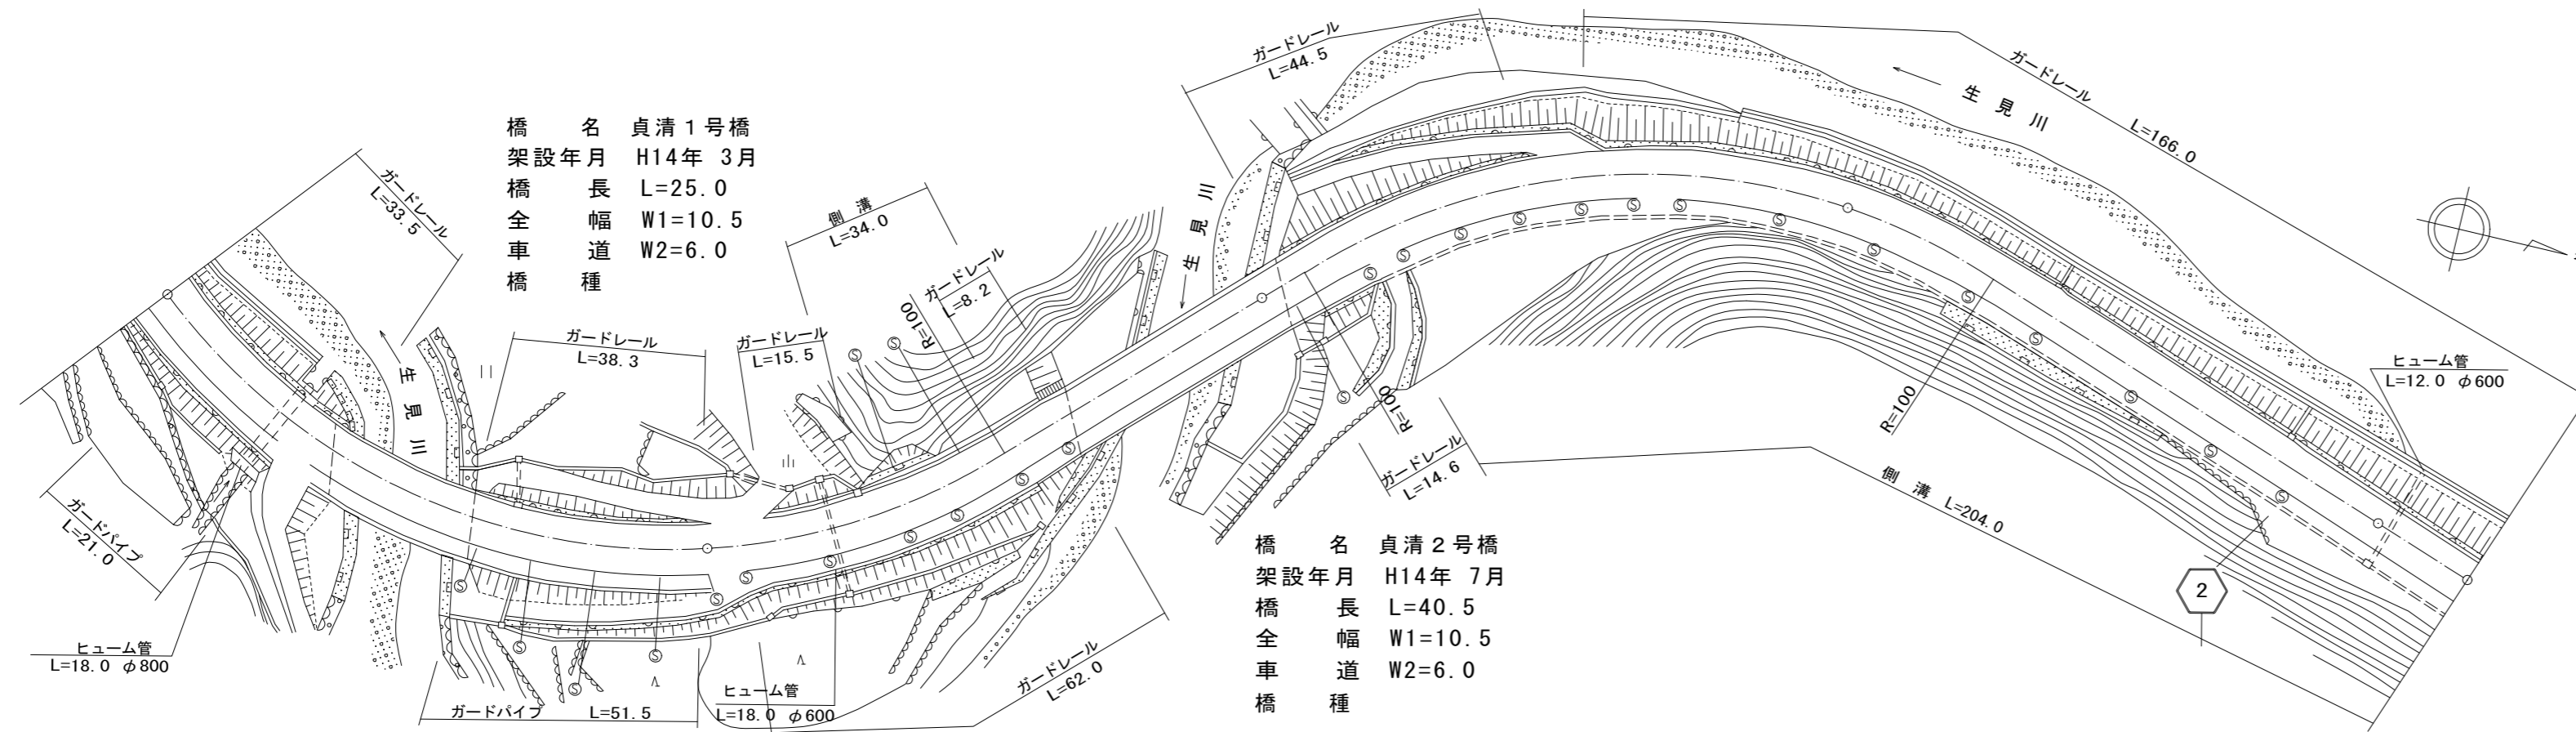

道路台帳修正履歴

カルテ番号	修正内容	調整年月日	業者名
	転記	2007年3月31日	錦測量
2009-02-345	橋梁諸元変更	2010年3月31日	錦測量

区間番号	100.0														200.0		300.0		400.0		417.0		500.0	
点間距離	36.0		25.0		39.0		26.0		34.0 3.5		36.5 4.0		9.0 5.0		82.0		27.0		73.0		17.0			
全幅員	全幅員	10.5		10.5		10.5		10.5		10.5		11.0		11.0		11.0		11.0		10.5		10.5		
	車道	左側	6.0		6.0		6.0		6.0		6.0		6.0		6.0		6.0		6.0		6.0		6.0	
		右側	3.0		3.0		3.0		3.0		3.0		3.0		3.0		3.0		3.0		3.0		3.0	
	歩道	左側	1.0		1.0		1.0		1.0		1.0		1.0		1.0		1.0		1.0		1.0		1.0	
		右側	0.5		0.5		0.5		0.5		0.5		0.5		0.5		0.5		0.5		0.5		0.5	
中央分離帯	中央																							
側溝	左側					0.0		0.0																
	右側							0.0																
主要工物	2170								2171															
路面種別	AS																							
舗装区間番号	1 36.0		2 25.0		3 39.0		4 63.5		5 36.5		6 4.0		7 96.0		8 100.0		9 17.0							

路線名	主要地方道岩国佐伯線		
図面名	200202029-00		
作成年月日	2009年3月31日		
縮尺	1/1000	図面番号	29
事務所名	岩国土木建築事務所		