


標題	路線コード	002	図面コード	32-0	路線名	主要地方道岩国佐伯線	県名	山口県	地名	岩国市美和町生見 北中山	図面番号	32	① 現道 2 現道(分離) 3 旧道 4 新道 5 専用自歩道
----	-------	-----	-------	------	-----	------------	----	-----	----	--------------	------	----	---------------------------------

平面図  
縮尺千分の一

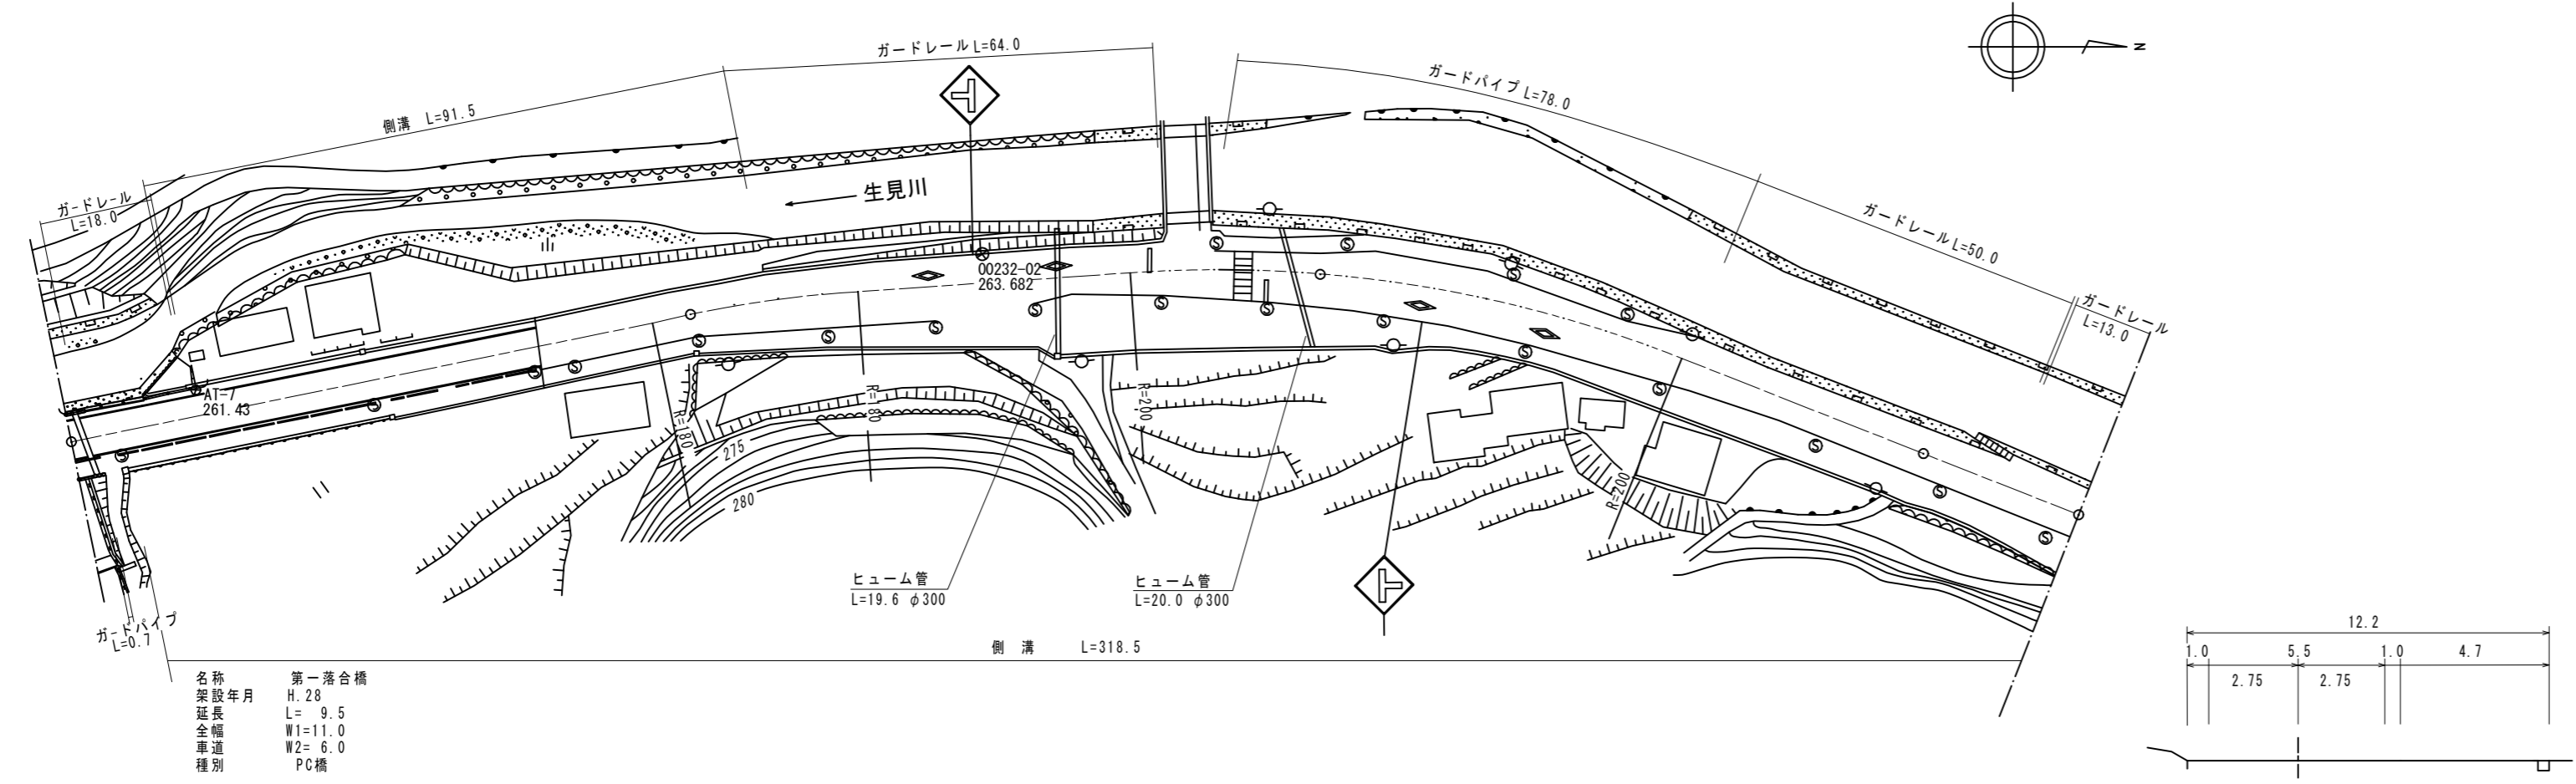

名称 第一落合橋  
架設年月 H.28  
延長 L=9.5  
全幅員 W1=11.0  
車道幅員 W2=6.0  
種類 PC橋

区間番号	100.0																					200.0					300.0					326.5				
点間距離	2.1	5.9	11.5	7.0	25.5	24.5	23.5	11.0	15.5	13.0	15.0	6.0	15.0	8.0	16.5	26.5	14.0	38.0	21.5	7.0	19.5															
全幅員	全幅員	11.0	10.6	11.6	11.6	11.8	11.2	10.2	12.7	14.1	15.3	16.0	17.4	17.6	16.4	17.0	15.4	14.2	12.2	12.2	14.9															
	車道	6.0	6.0	6.0	6.0	6.0	6.0	5.5	5.5	5.5	5.5	5.5	5.5	5.5	5.5	5.5	5.5	5.5	5.5	5.5	5.5															
	歩道																																			
	左側	3.7	3.0	3.1	3.1	3.3	3.0	3.0	3.2	4.0	4.7	7.7	9.8	9.2	8.8	4.7	3.1	5.0	4.7	4.7	7.1															
	右側	3.7	3.0	3.1	3.1	3.3	3.0	3.0	3.2	4.0	4.7	7.7	9.8	9.2	8.8	4.7	3.1	5.0	4.7	4.7	7.1															
路肩	左側	0.8	1.0	1.9	1.9	1.9	1.6	0.6	3.0	3.6	4.1	1.8	1.1	1.9	1.1	3.3	3.3	1.1	1.0	1.0	1.3															
	右側	0.8	1.0	1.9	1.9	1.9	1.6	0.6	3.0	3.6	4.1	1.8	1.1	1.9	1.1	3.3	3.3	1.1	1.0	1.0	1.3															
	中央																																			
側溝	左側			0.0	0.6	0.6	0.6	0.5	0.5	0.5	0.5	0.5	0.5	0.5	0.5	0.5	0.5	0.5	0.5	0.5	0.5															
	右側			0.0	0.6	0.6	0.6	0.5	0.5	0.5	0.5	0.5	0.5	0.5	0.5	0.5	0.5	0.5	0.5	0.5	0.5	0.5														
主要	工作物	02199																																		
路面	種別	AS																				AS														
舗装	区間番号	1	2				3								4				5																	
		2	97.9				100.0								100.0				26.5																	

道路台帳修正履歴

カルテ番号	修正内容	調整年月日	業者名
	転記	2007年3月31日	錦測量
2009-02-346	橋梁諸元変更	2010年3月31日	錦測量
2016-02-003	現道拡幅	2017年3月31日	錦測量

路線名	主要地方道岩国佐伯線		
図面名	200202032-00		
作成年月日	2017年3月31日		
縮尺	1/1000	図面番号	32
事務所名	岩国土木建築事務所		