


標題	路線コード	002	図面コード	37-0	路線名	主要地方道岩国佐伯線	県名	山口県	地名	岩国市美和町北中山	図面番号	37	① 現道 2 現道(分離) 3 旧道 4 新道 5 専用自歩道
----	-------	-----	-------	------	-----	------------	----	-----	----	-----------	------	----	---------------------------------

平面図
縮尺千分の一

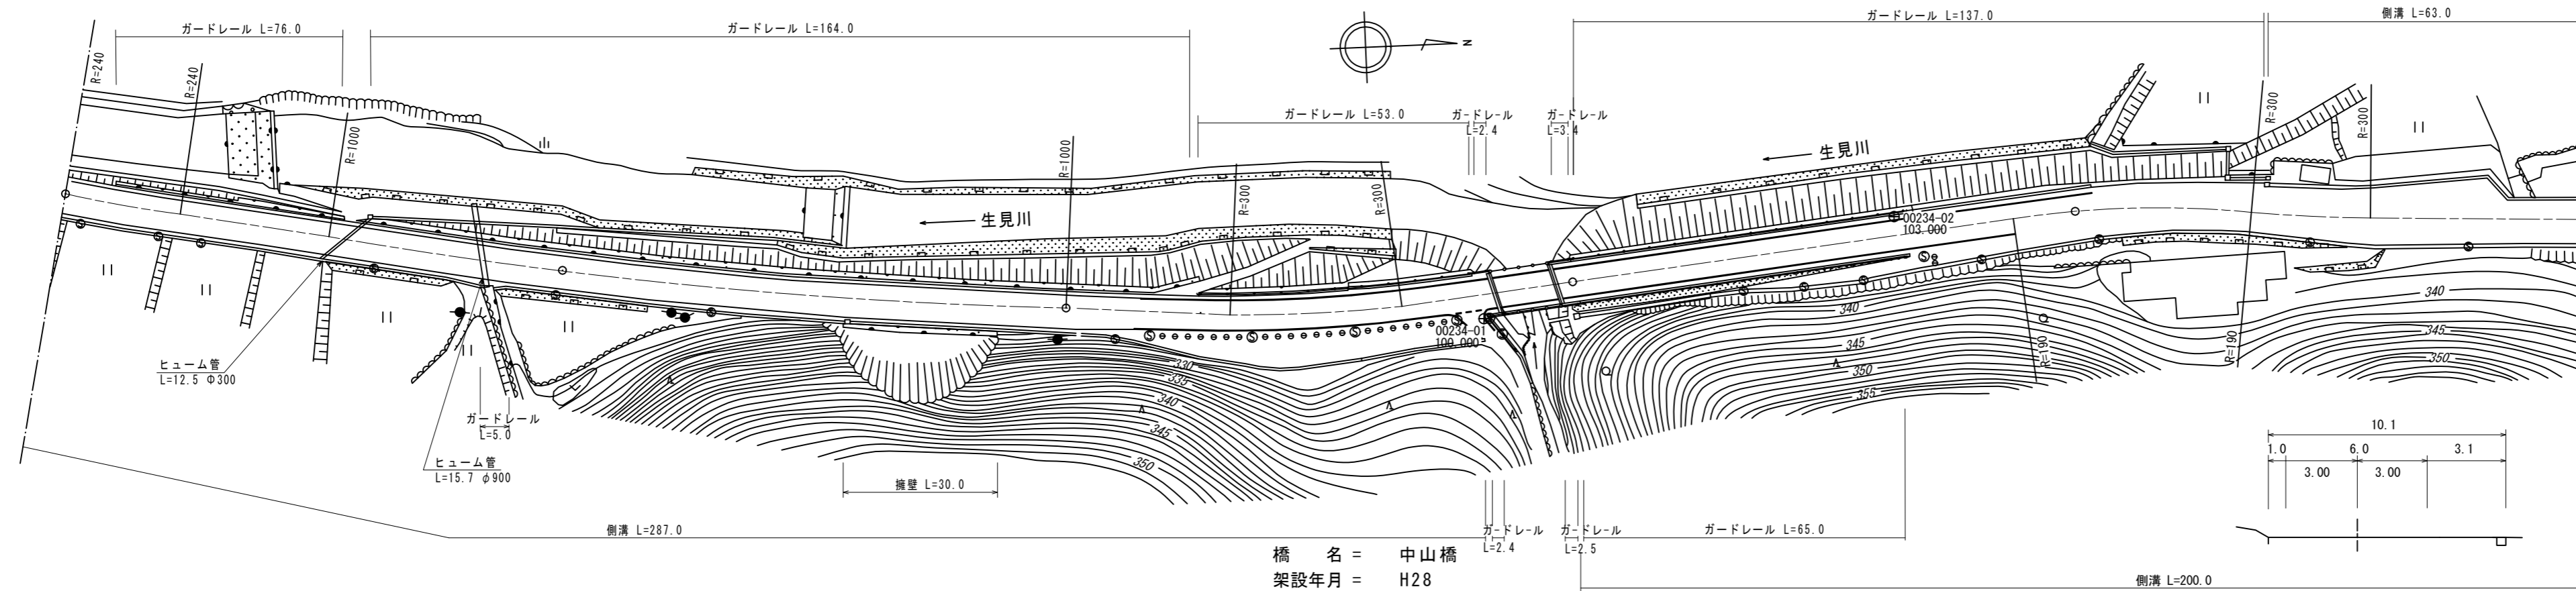

橋名 = 中山橋
 架設年月 = H28
 橋長 = L=12.0
 全幅 = L= 9.2
 車道 = L= 6.0
 橋種 = PC橋

区間番号	1	2	3	4	5	6	7	8	9	10	11	12	13	14	15		
点間距離	100.0	100.0	15.0	28.0	44.0	12.0	35.0	33.0	32.0	36.0	13.0	30.0	5.0	15.0			
全幅員	8.5	8.5	8.5	9.0	14.5	14.5	10.5	11.5	10.1	11.0	11.0	14.5	11.0	11.0			
全幅員内訳	車道	6.0	6.0	6.0	6.0	6.0	6.0	6.0	6.0	6.0	6.0	6.0	6.0	6.0	6.0		
	歩道																
	左側	1.0	1.0	1.0	1.0	1.0	1.0	1.0	1.0	1.0	2.5	2.5	6.0	2.5	2.5		
	右側	1.5	1.5	2.0	7.5	1.6	1.6	3.5	4.5	3.1	2.5	2.5	2.5	2.5	2.5	2.5	
	中央																
側溝																	
その他																	
主要工物						02160											
路面種別	AS															AS	
舗装区間番号	1 100.0	2 100.0	3 87.0	4 12.0	5 11.0	6 100.0	7 99.0										

道路台帳修正履歴

カルテ番号	修正内容	調整年月日	業者名
	転記	2007年3月31日	錦測量
2009-02-347	橋梁諸元変更	2010年3月31日	錦測量
2016-02-004	現道拡幅	2017年3月31日	錦測量

路線名	主要地方道岩国佐伯線
図面名	200202037-00
作成年月日	2017年3月31日
縮尺	1/1000
図面番号	37
事務所名	岩国土木建築事務所