


標題	路線コード	002	図面コード	38-0	路線名	主要地方道岩国佐伯線	県名	山口県	地名	岩国市美和町北中山	図面番号	38	① 現道 2 現道(分離) 3 旧道 4 新道 5 専用自歩道
----	-------	-----	-------	------	-----	------------	----	-----	----	-----------	------	----	---------------------------------

平面図  
縮尺千分の一

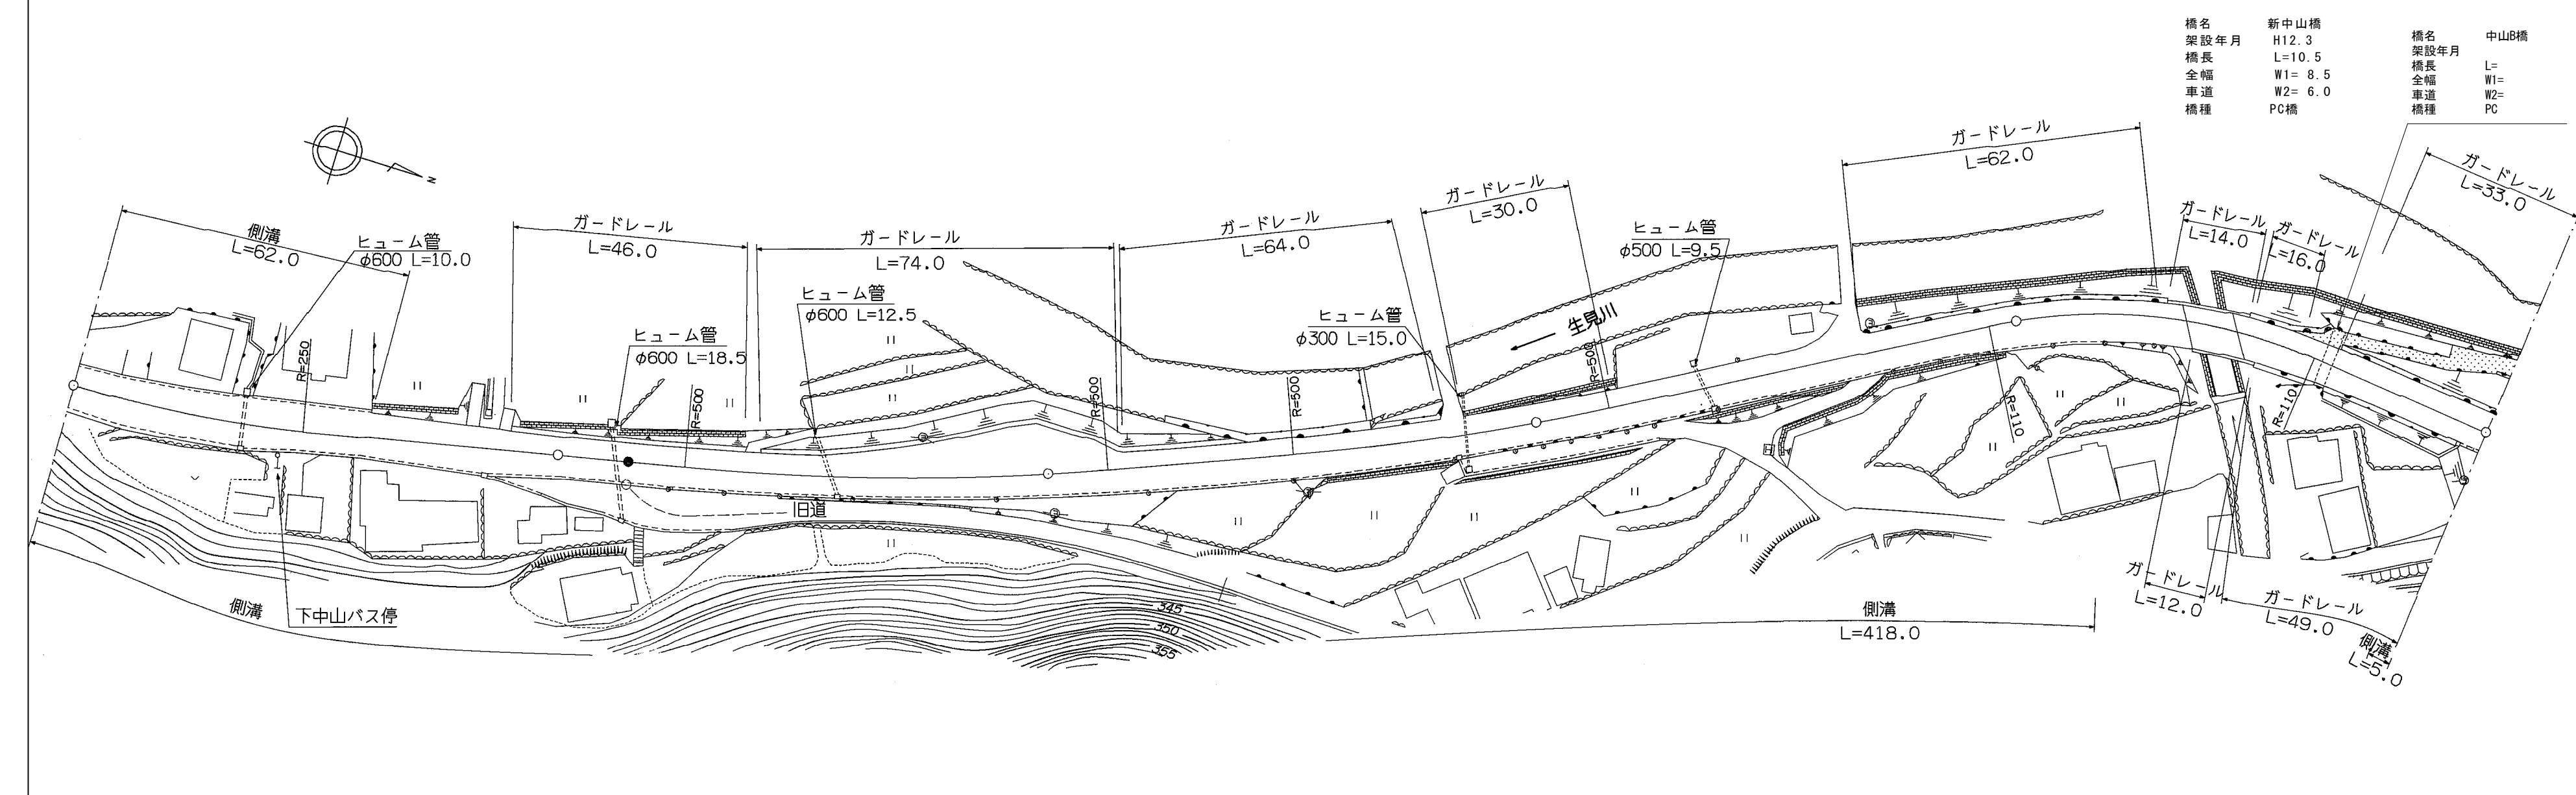

橋名	新中山橋	橋名	中山8橋
架設年月	H12.3	架設年月	L=
橋長	L=10.5	橋長	W1=
全幅	W1= 8.5	全幅	W2=
車道	W2= 6.0	車道	橋種
橋種	PC橋	橋種	PC

道路台帳修正履歴

カルテ番号	修正内容	調整年月日	業者名
	転記	2001年3月31日	錦測量
2009-02-348	橋梁諸元変更	2010年3月31日	錦測量
2015-00-037	橋梁諸元追加	2016.03.31	田中技研

区間	番号	100.0																	200.0	300.0	400.0	500.0
点間	距離		62.0	23.0	15.0	10.0	4.0		38.0	17.0	2.0	14.0		86.0	100.0	18.0	16.0	10.5	50.5	5.0		
全幅員	全幅員	11.0	11.0	10.0	9.5	9.5	9.5	9.5	10.5	15.0	9.5	9.5	9.5	9.5	9.0	9.0	8.5	8.5	8.5	8.5	8.5	
	車道	車道	6.0	6.0	6.0	6.0	6.0	6.0	6.0	6.0	6.0	6.0	6.0	6.0	6.0	6.0	6.0	6.0	6.0	6.0	6.0	6.0
		歩道																				
	内訳	左側																				
		右側																				
中央																						
側溝	左側	(0.5)	(0.5)	(0.5)	(0.5)	(0.5)	(0.5)	(0.5)	(0.5)	(0.5)	(0.5)	(0.5)	(0.5)	(0.5)	(0.5)	(0.5)	(0.5)	(0.5)	(0.5)	(0.5)	(0.5)	
側溝	右側	(0.5)	(0.5)	(0.5)	(0.5)	(0.5)	(0.5)	(0.5)	(0.5)	(0.5)	(0.5)	(0.5)	(0.5)	(0.5)	(0.5)	(0.5)	(0.5)	(0.5)	(0.5)	(0.5)	(0.5)	
その他																						
主要	工物																		2169			
路面	種別	AS																			AS	
舗装	区間	1	2	3	4	5	6	7	8													
番号		100.0	14.0	86.0	100.0	100.0	34.0	10.5	55.5													

路線名	主要地方道岩国佐伯線
図面名	200202038-00
作成年月日	2016年3月31日
縮尺	1/1000
図面番号	38
事務所名	岩国土木建築事務所