


標題	路線コード	002	図面コード	40-0	路線名	主要地方道岩国佐伯線	県名	山口県	地名	岩国市美和町北中山	図面番号	40	① 現道 2 現道(分離) 3 旧道 4 新道 5 専用自歩道
----	-------	-----	-------	------	-----	------------	----	-----	----	-----------	------	----	---------------------------------

平面図  
縮尺千分の一

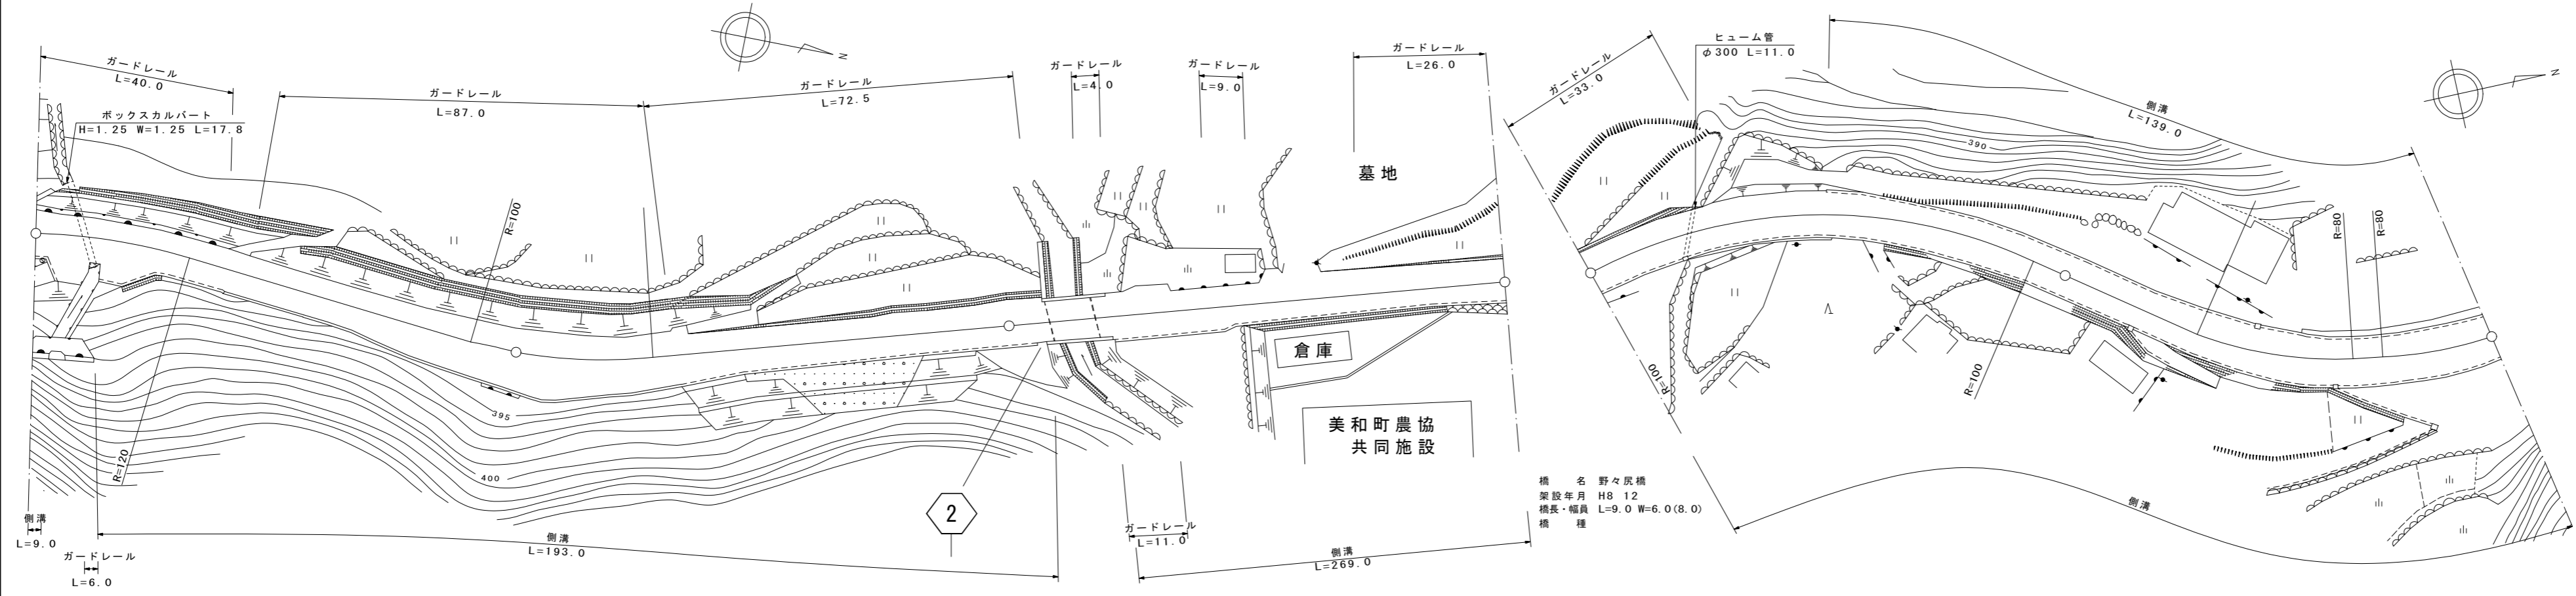

道路台帳修正履歴

カルテ番号	修正内容	調整年月日	業者名
	転記	2001年3月31日	錦測量
2009-02-349	橋梁諸元変更	2010年3月31日	錦測量

区間番号	100.0																														200.0																														300.0																														400.0																														489.0		500.0	
	1	2	