


| | | | | | | | | | | | | | |
|----|-------|-----|-------|------|-----|------------|----|-----|----|----------|------|----|---------------------------------|
| 標題 | 路線コード | 002 | 図面コード | 47-0 | 路線名 | 主要地方道岩国佐伯線 | 県名 | 山口県 | 地名 | 岩国市美和町秋掛 | 図面番号 | 47 | ① 現道 2 現道(分離) 3 旧道 4 新道 5 専用自歩道 |
|----|-------|-----|-------|------|-----|------------|----|-----|----|----------|------|----|---------------------------------|

平面図
縮尺千分の一

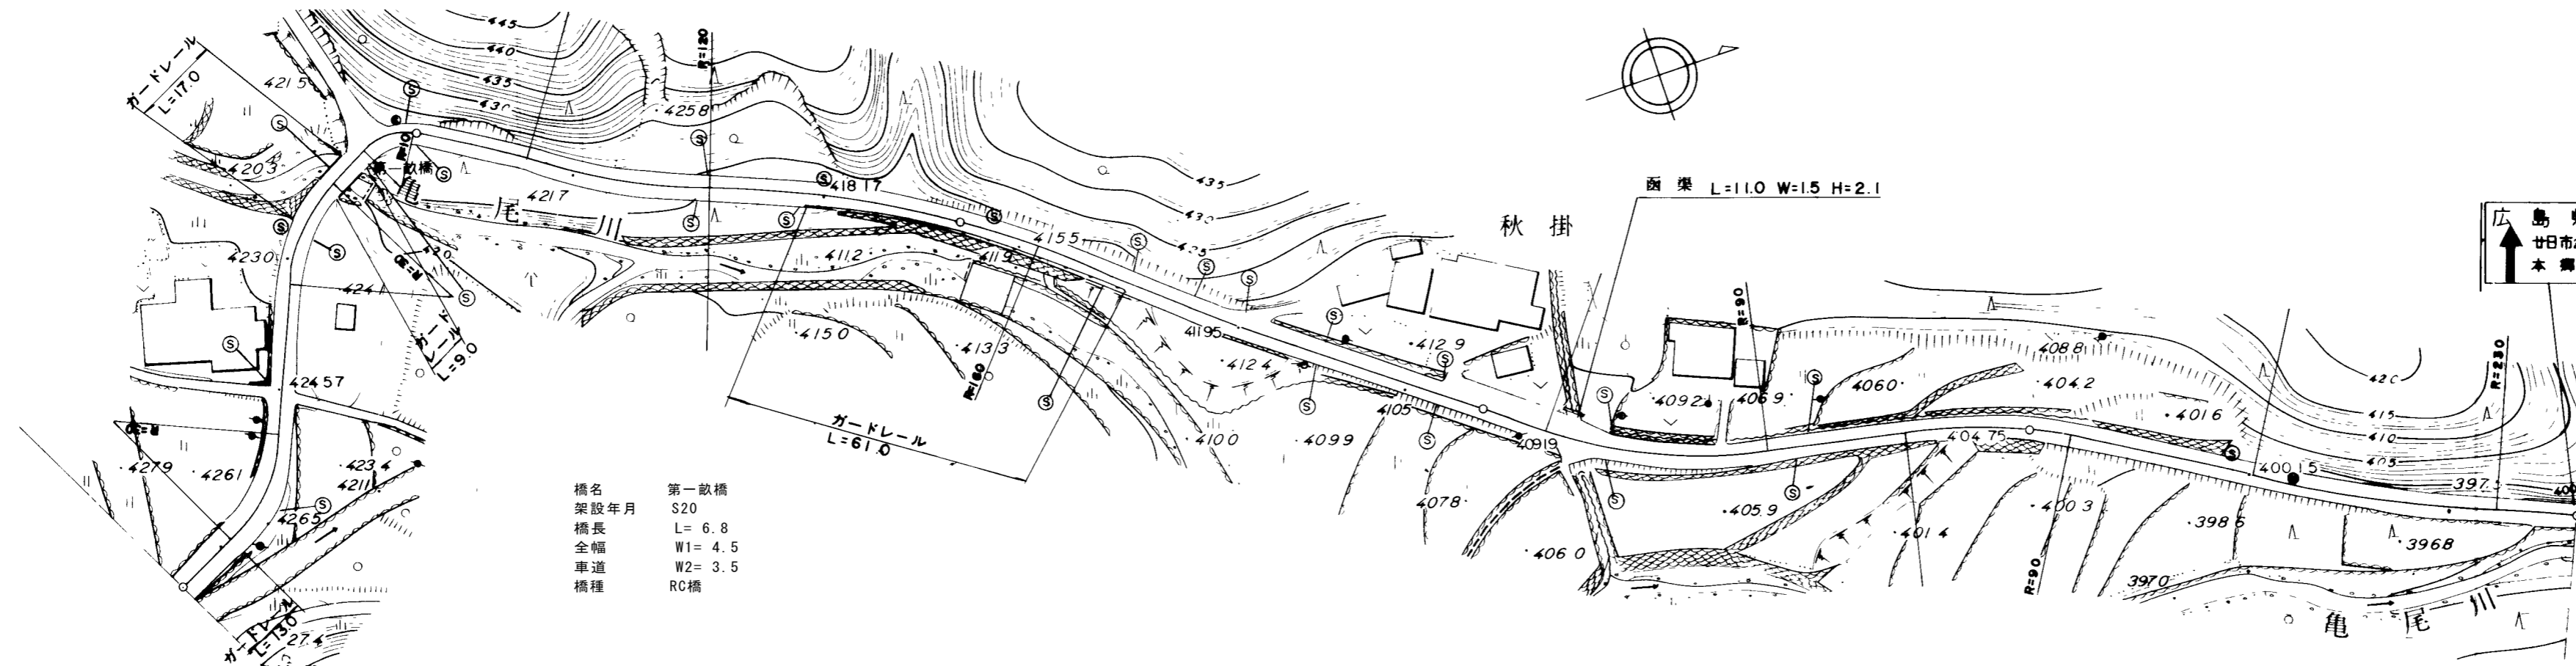

道路台帳修正履歴

| カルテ番号 | 修正内容 | 調整年月日 | 業者名 |
|-------------|--------|------------|-----|
| | 転記 | 2007年3月31日 | 錦測量 |
| 2009-02-352 | 橋梁諸元変更 | 2010年3月31日 | 錦測量 |
| | | | |
| | | | |

| |
|---|
| 区間 | 番号 | 100.0 | | | | | | | | | | | | | | | | | | 200.0 | | | | | | 300.0 | | | | | | 400.0 | | | | | | 500.0 | | | | | |
| 点間 | 距離 | 15.0 | | 23.0 | | 33.0 | | 9.0 | | 6.8 | | 13.2 | | 20.0 | | 52.0 | | 28.0 | | 32.0 | | 59.0 | | 5.0 | | 4.0 | | 16.0 | | 5.0 | | 5.0 | | 74.0 | | 100.0 | | | | | | | |
| 全幅員 | 全幅員 | 5.2 | | 5.5 | | 4.3 | | 4.6 | | 4.5 | | 4.5 | | 4.1 | | 4.3 | | 4.0 | | 4.3 | | 4.0 | | 6.0 | | 6.0 | | 6.0 | | 5.2 | | 4.3 | | 4.2 | | 4.0 | | | | | | | |
| | 車道 | 3.0 | | 3.0 | | 3.0 | | 3.5 | | 3.5 | | 3.5 | | 3.0 | | 3.0 | | 3.0 | | 3.0 | | 3.0 | | 3.0 | | 5.0 | | 5.0 | | 4.0 | | 4.0 | | 3.0 | | 3.0 | | | | | | | |
| | 左側歩道 | |
| | 右側歩道 | |
| | 路肩 | 左側 | 1.1 | | 1.25 | | 0.65 | | 0.55 | | 0.5 | | 0.5 | | 0.55 | | 0.65 | | 0.5 | | 0.65 | | 0.5 | | 0.5 | | 0.5 | | 0.6 | | 0.65 | | 0.6 | | 0.5 | | 0.5 | | | | | | |
| 側溝 | 左側 | |
| | 右側 | |
| その他 | |
| 主要 | 工作物 | 2167 | |
| 路面 | 種別 | as | |
| 舗装 | 区間 | 1 | | 2 | | 3 | | 4 | | 5 | | 6 | | 7 | | 8 | | 9 | | 10 | | 11 | | 12 | | 13 | | 14 | | 15 | | 16 | | 17 | | 18 | | | | | | | |
| 番号 | | 80.0 | | 6.8 | | 13.2 | | 100.0 | | 100.0 | | 100.0 | | 100.0 | | 100.0 | | 100.0 | | 100.0 | | 100.0 | | 100.0 | | 100.0 | | 100.0 | | 100.0 | | 100.0 | | 100.0 | | 100.0 | | | | | | | |

| | | | |
|-------|--------------|------|----|
| 路線名 | 主要地方道岩国佐伯線 | | |
| 図面名 | 200202047-00 | | |
| 作成年月日 | 2009年3月31日 | | |
| 縮尺 | 1/1000 | 図面番号 | 47 |
| 事務所名 | 岩国土木建築事務所 | | |