


標題	路線コード	003	図面コード	008-00	路線名	主要地方道 新南陽津和野線	県名	山口県	地名	周南市大字上村	図面番号	8	① 現道 2 現道(分離) 3 旧道 4 新道 5 専用自歩道
----	-------	-----	-------	--------	-----	---------------	----	-----	----	---------	------	---	---------------------------------

平面図  
縮尺千分の一

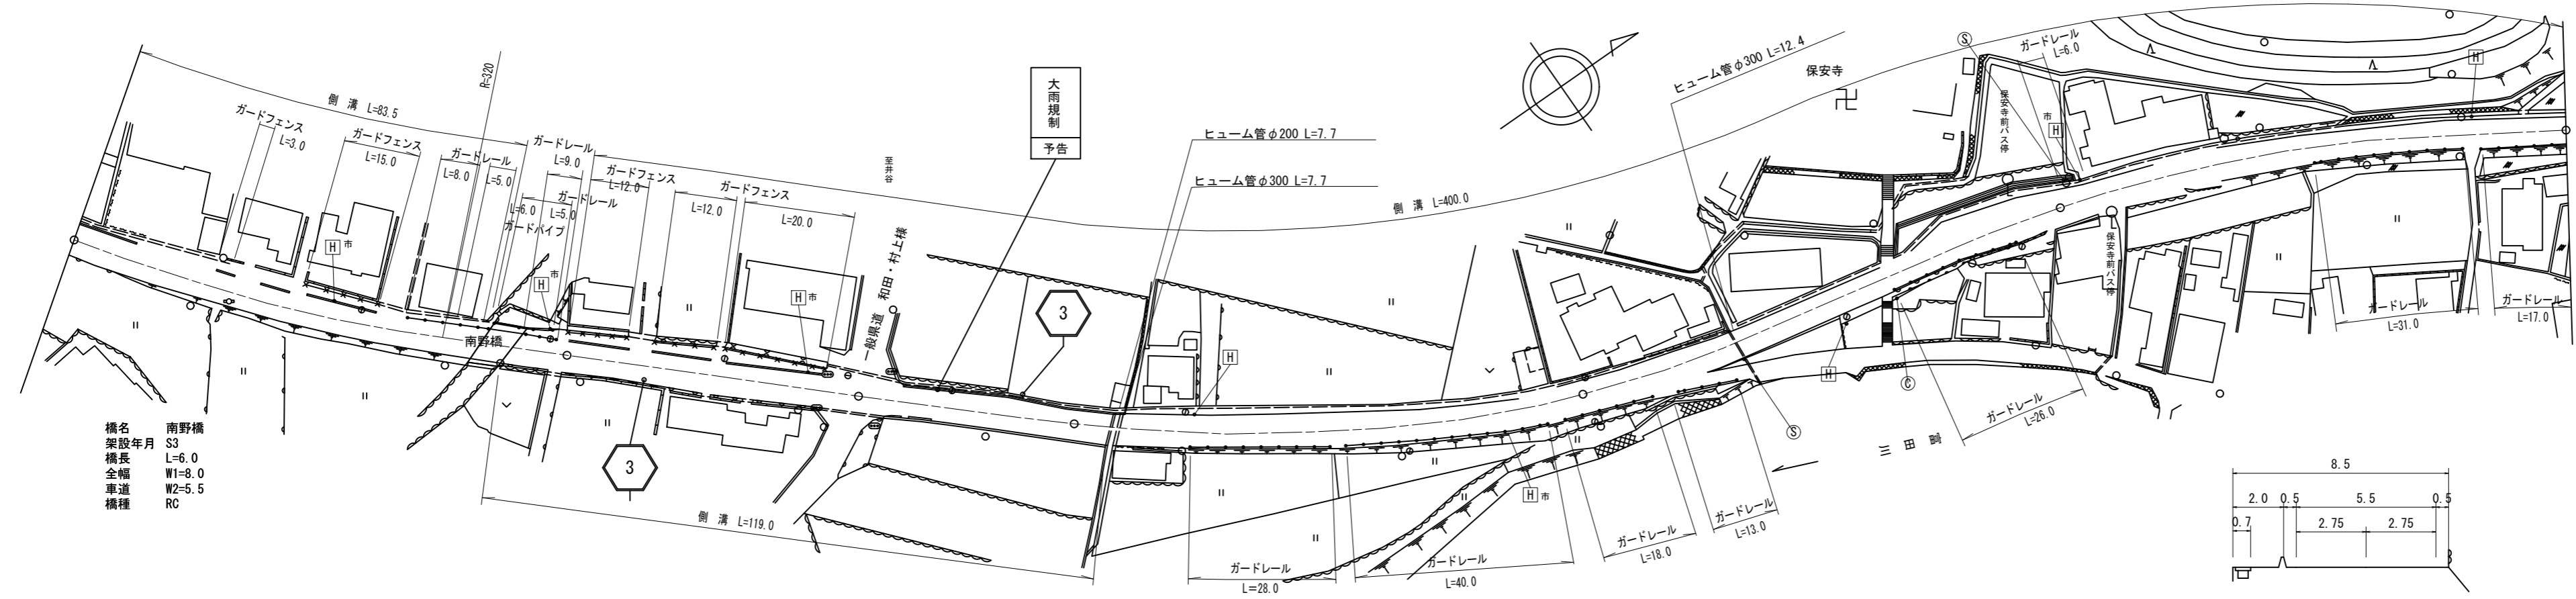

橋名 南野橋  
架設年月 S3  
橋長 L=6.0  
全幅 W1=8.0  
車道 W2=5.5  
橋種 RC

区間	番号	1	2	3	4	5	6	7	8	9	10	11	12	13	14	15	16	17	18	19	20	21			
点間	距離		46.5	14.5	22.0	6.0	11.0				37.0	6.0			80.5				69.5	4.0	4.0	14.5	8.0	4.0	96.0
全幅員	全幅員	7.9	8.5	8.5	8.0	8.0	8.5	8.5	8.5	8.5	8.43	8.5	8.5	8.5	8.5	8.0	8.0	8.0	11.0	11.0	8.0	8.0	8.0	8.0	8.0
	車道	左側	1.4	2.0	2.0	1.5	1.5	2.0	2.0	1.5	1.90	2.0	1.5	1.5	1.5	1.5	1.5	1.5	1.5	1.5	1.5	1.5	1.5	1.5	1.5
		右側	0.5	0.5	0.5	0.5	0.5	0.5	0.5	0.5	0.5	0.5	0.5	0.5	0.5	0.5	0.5	0.5	0.5	0.5	0.5	0.5	0.5	0.5	0.5
	路肩	左側	0.5	0.5	0.5	0.5	0.5	0.5	0.5	0.5	0.5	0.5	0.5	0.5	0.5	0.5	0.5	0.5	0.5	0.5	0.5	0.5	0.5	0.5	0.5
		右側	0.5	0.5	0.5	0.5	0.5	0.5	0.5	0.5	0.5	0.5	0.5	0.5	0.5	0.5	0.5	0.5	0.5	0.5	0.5	0.5	0.5	0.5	0.5
中央	分離帯																								
側溝	左側	(0.8)	(0.8)	(0.8)	(0.8)	(0.8)	(0.8)	(0.8)	(0.8)	(0.8)	(0.8)	(0.8)	(0.8)	(0.8)	(0.8)	(0.8)	(0.8)	(0.8)	(0.8)	(0.8)	(0.8)	(0.8)	(0.8)	(0.8)	
	右側				0.4	0.4	0.4	0.4	0.4	0.4	0.4	0.4	0.4	0.4	0.4	0.4	0.4	0.4	0.4	0.4	0.4	0.4	0.4	0.4	
その他																									
主要	工作物				05173																				
路面	種別	AS																						AS	
舗装	区間	1	2	3	4	5	6	7	8																
番号		83.0	6.0	11.0	57.5	42.5	100.0	100.0	100.0																

道路台帳修正履歴

カルテ番号	修正内容	調整年月日	業者名
	転記	2007.01.15	ヤマコン
2009-05-163	橋梁諸元変更	2010.03.25	ヤマコン
2013-05-004	ラスベク変換	2013.03.31	ヤマコン

路線名	主要地方道 新南陽津和野線
図面名	200305008-00
作成年月日	2013年3月31日
縮尺	1/1000
図面番号	08-00
事務所名	周南土木建築事務所