


| | | | | | | | | | | | | | |
|----|-------|-----|-------|--------|-----|---------------|----|-----|----|----------|------|----|---------------------------------|
| 標題 | 路線コード | 003 | 図面コード | 022-00 | 路線名 | 主要地方道 新南陽津和野線 | 県名 | 山口県 | 地名 | 周南市大字大道理 | 図面番号 | 22 | ① 現道 2 現道(分離) 3 旧道 4 新道 5 専用自歩道 |
|----|-------|-----|-------|--------|-----|---------------|----|-----|----|----------|------|----|---------------------------------|

平面図
縮尺千分の一

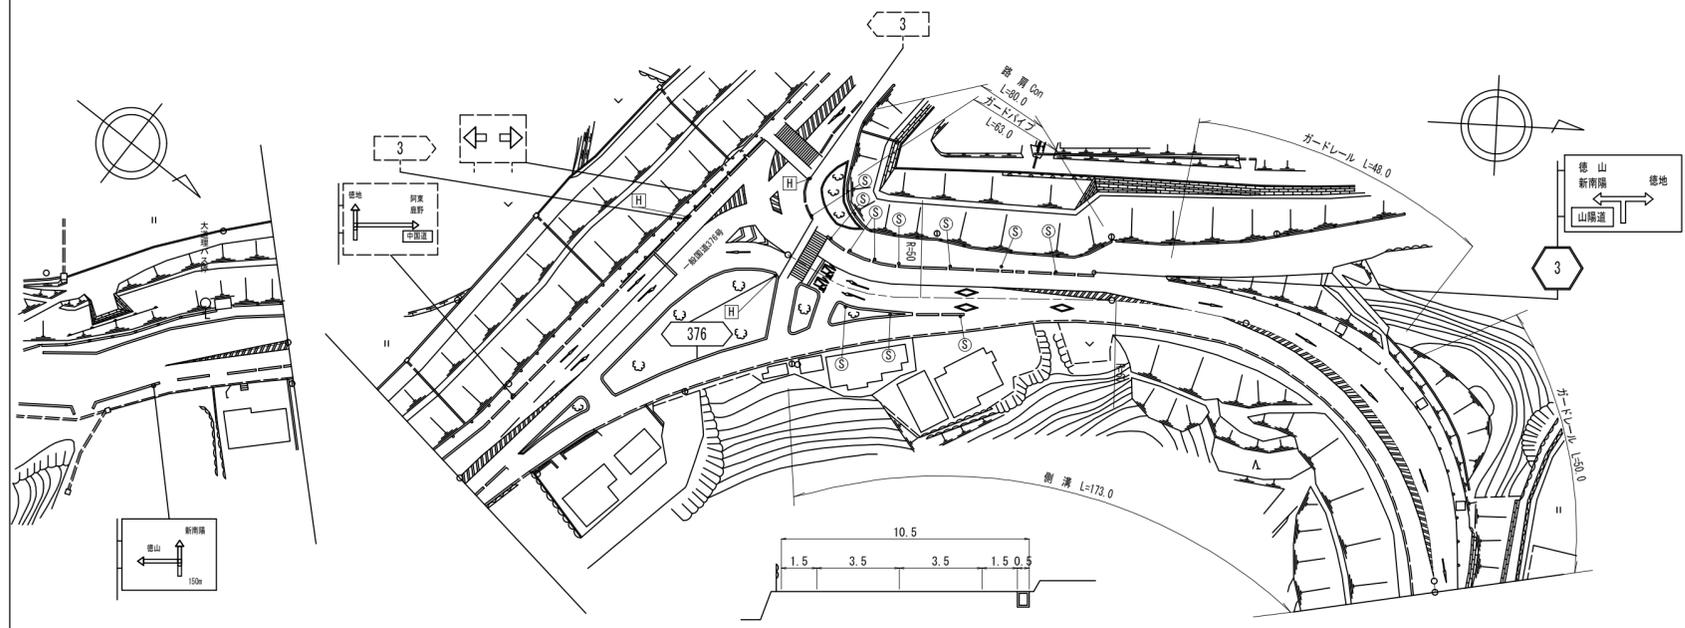

道路台帳修正履歴

| カルテ番号 | 修正内容 | 調整年月日 | 業者名 |
|-------------|--------|------------|------|
| | 転記 | 2007.01.15 | ヤマコン |
| 2013-05-005 | ラスベク変換 | 2013.03.31 | ヤマコン |
| | | | |
| | | | |

| | | | | | | | | | | | | | | | | | | | | | |
|--------|-------|------------|-----------|-----------|-----------|-----------|-----------|-----------|-----------|-----------|-----------|------------|-----------|-----------|-----------|-----------|-------|-------|-------|--|--|
| 区間番号 | 100.0 | | | | | | | | | | | | | | 173.0 | 200.0 | 300.0 | 400.0 | 500.0 | | |
| 点間距離 | | | 13.0 | 12.0 | 13.0 | 8.0 | 7.0 | 7.0 | 5.0 | 13.0 | 16.0 | 6.0 | 15.0 | 19.0 | 21.0 | 18.0 | | | | | |
| 全幅員内訳 | 全幅員 | 21.4 | 26.2 | 21.3 | 16.8 | 16.3 | 15.8 | 15.3 | 15.4 | 10.5 | 10.7 | 11.15 | 12.2 | 13.5 | 12.1 | 9.5 | | | | | |
| | 車道 | 9.0 | 9.0 | 9.0 | 9.0 | 8.5 | 8.0 | 7.5 | 7.0 | 7.0 | 6.5 | 6.35 | 6.0 | 6.0 | 6.0 | 6.0 | | | | | |
| | 歩道 | 7.6 | 6.2 | 6.7 | 5.4 | 5.0 | 4.8 | 4.5 | 5.7 | 7.0 | 6.5 | 6.35 | 6.0 | 6.0 | 6.0 | 6.0 | | | | | |
| | 左側 | 7.6 | 6.2 | 6.7 | 5.4 | 5.0 | 4.8 | 4.5 | 5.7 | 7.0 | 6.5 | 6.35 | 6.0 | 6.0 | 6.0 | 6.0 | | | | | |
| | 右側 | | 0.0 | 4.6 | 1.4 | 5.0 | 4.8 | 4.5 | 5.7 | 7.0 | 6.5 | 6.35 | 6.0 | 6.0 | 6.0 | 6.0 | | | | | |
| 路肩 | 左側 | 2.4 | 0.5 | 0.5 | 0.5 | 0.5 | 0.5 | 0.5 | 0.5 | 1.5 | 3.2 | 3.8 | 5.2 | 6.5 | 5.1 | 2.5 | | | | | |
| | 右側 | 2.4 | 10.5 | 0.5 | 1.9 | 2.3 | 2.5 | 2.8 | 2.2 | 2.0 | 1.0 | 1.0 | 1.0 | 1.0 | 1.0 | 1.0 | | | | | |
| | 中央分離帯 | | | | | | | | | | | | | | | | | | | | |
| 側溝 | 左側 | | | | | | | | | | | | | | | | | | | | |
| | 右側 | 18.0 (0.5) | 1.0 (0.5) | 0.0 (0.5) | 0.5 (0.5) | 0.5 (0.5) | 0.5 (0.5) | 0.5 (0.5) | 0.0 (0.5) | 1.4 (0.5) | 2.2 (0.5) | 2.14 (0.5) | 2.0 (0.5) | 2.0 (0.5) | 1.5 (0.5) | 2.1 (0.5) | | | | | |
| その他 | 18.0 | 1.0 | 0.0 | 0.5 | 0.5 | 0.5 | 0.5 | 0.0 | 1.4 | 2.2 | 2.14 | 2.0 | 2.0 | 1.5 | 2.1 | | | | | | |
| 主要工作物 | | | | | | | | | | | | | | | | | | | | | |
| 路面種別 | AS | | | | | | | | | AS | | | | | | | | | | | |
| 舗装区間番号 | | | 1 | | | | | | | 2 | | | | | | | | | | | |

| | | | |
|-------|---------------|------|-------|
| 路線名 | 主要地方道 新南陽津和野線 | | |
| 図面名 | 200305022-00 | | |
| 作成年月日 | 2013年3月31日 | | |
| 縮尺 | 1/1000 | 図面番号 | 22-00 |
| 事務所名 | 周南土木建築事務所 | | |