


標題	路線コード	003	図面コード	030-00	路線名	主要地方道 新南陽津和野線	県名	山口県	地名	周南市大字大汐	図面番号	30	① 現道 2 現道(分離) 3 旧道 4 新道 5 専用自歩道
----	-------	-----	-------	--------	-----	---------------	----	-----	----	---------	------	----	---------------------------------

平面図  
縮尺千分の一

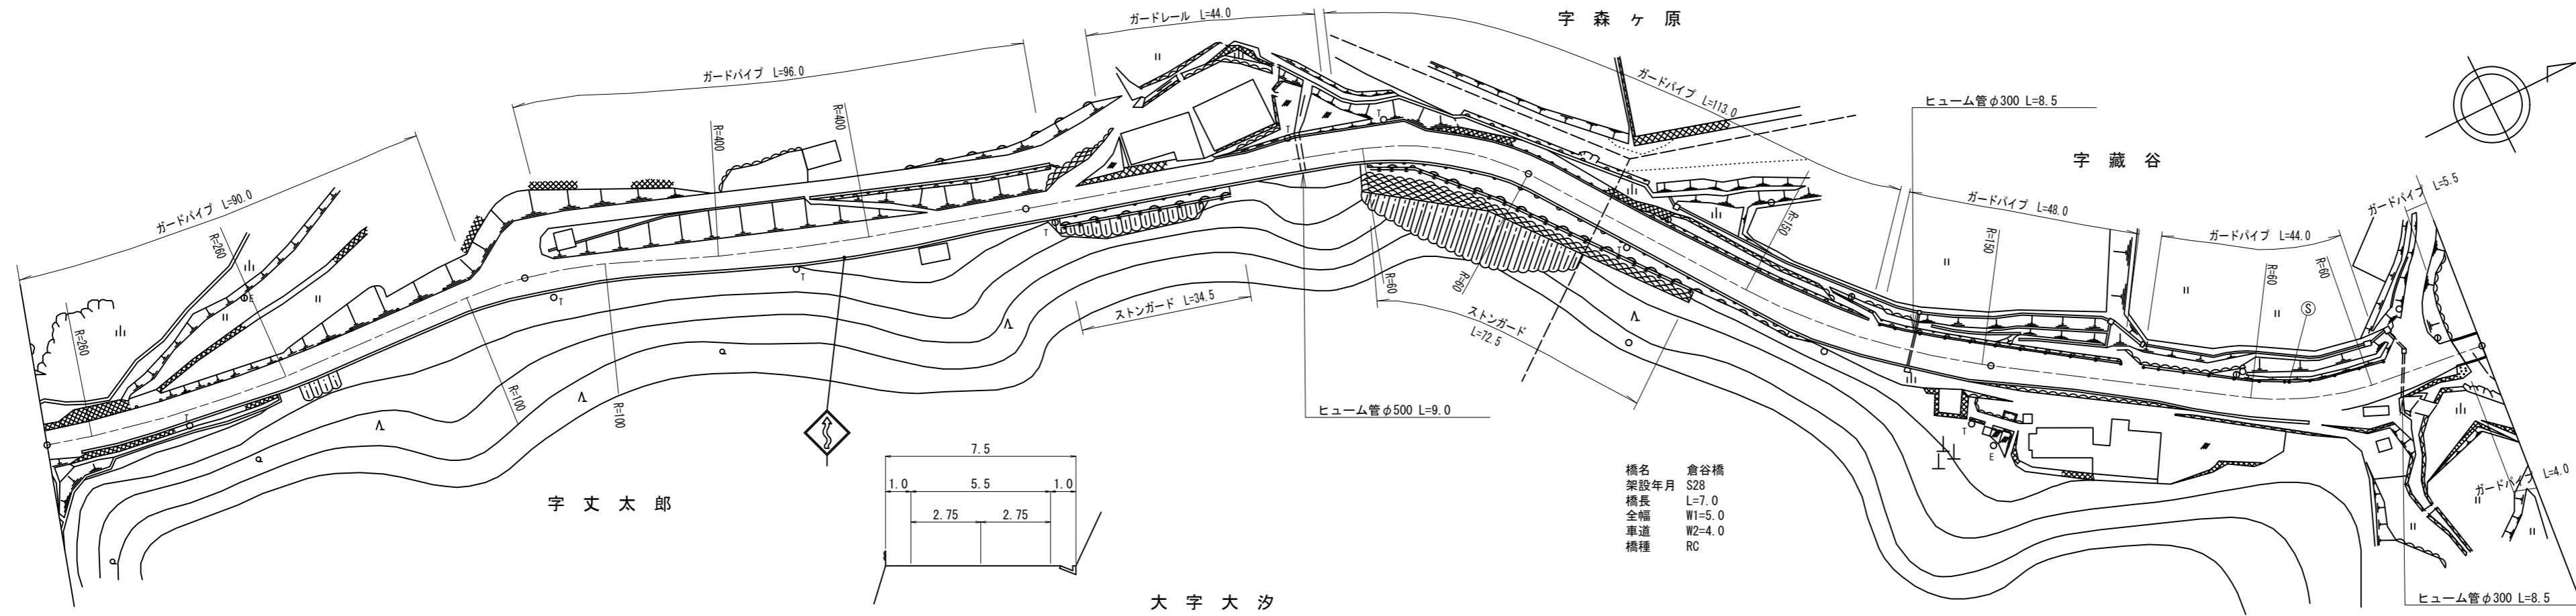

道路台帳修正履歴

カルテ番号	修正内容	調整年月日	業者名
	転記	2000.11.30	ヤマコン
2009-05-168	橋梁諸元変更	2010.03.25	ヤマコン
2013-05-006	ラスベク変換	2013.03.31	ヤマコン

区間番号	雪害	1	2	3	4	5	6	7	8	9	10	11	12	13	14	15	16	17	18	500.0	
点間距離		100.0	100.0	54.0	21.0	5.0	20.0	30.0	27.0	41.0	9.0	35.0	20.0	10.0	4.0	4.0	13.5	4.5			
全幅員	7.0	7.0	7.0	7.0	7.5	7.0	6.84	6.6	6.7	7.0	6.8	6.5	6.9	7.1	7.1	6.5	6.5	5.0	5.0		
全幅員内訳	車道	5.5	5.5	5.5	5.5	5.5	5.5	5.5	5.5	5.5	5.5	5.5	5.5	5.5	5.5	5.5	5.5	5.5	4.0	4.0	
	左側歩道																				
	右側歩道																				
	左側路肩	0.5	0.5	0.5	0.5	1.0	0.5	0.55	0.6	0.75	0.65	0.5	0.7	0.8	0.8	0.5	0.5	0.5	0.5		
	右側路肩	1.0	1.0	1.0	1.0	1.0	0.5	0.82	0.55	0.6	0.75	0.65	0.5	0.7	0.8	0.8	0.5	0.5	0.5		
中央分離帯																					
側溝	左側																				
	右側																				
その他																					
主要工物																				05178	
路面種別	AS																			AS	
舗装区間番号		1 100.0	2 100.0	3 100.0					4 100.0											5 95.0	6 4.5

路線名	主要地方道 新南陽津和野線
図面名	200305030-00
作成年月日	2013年3月31日
縮尺	1/1000
図面番号	30-00
事務所名	周南土木建築事務所